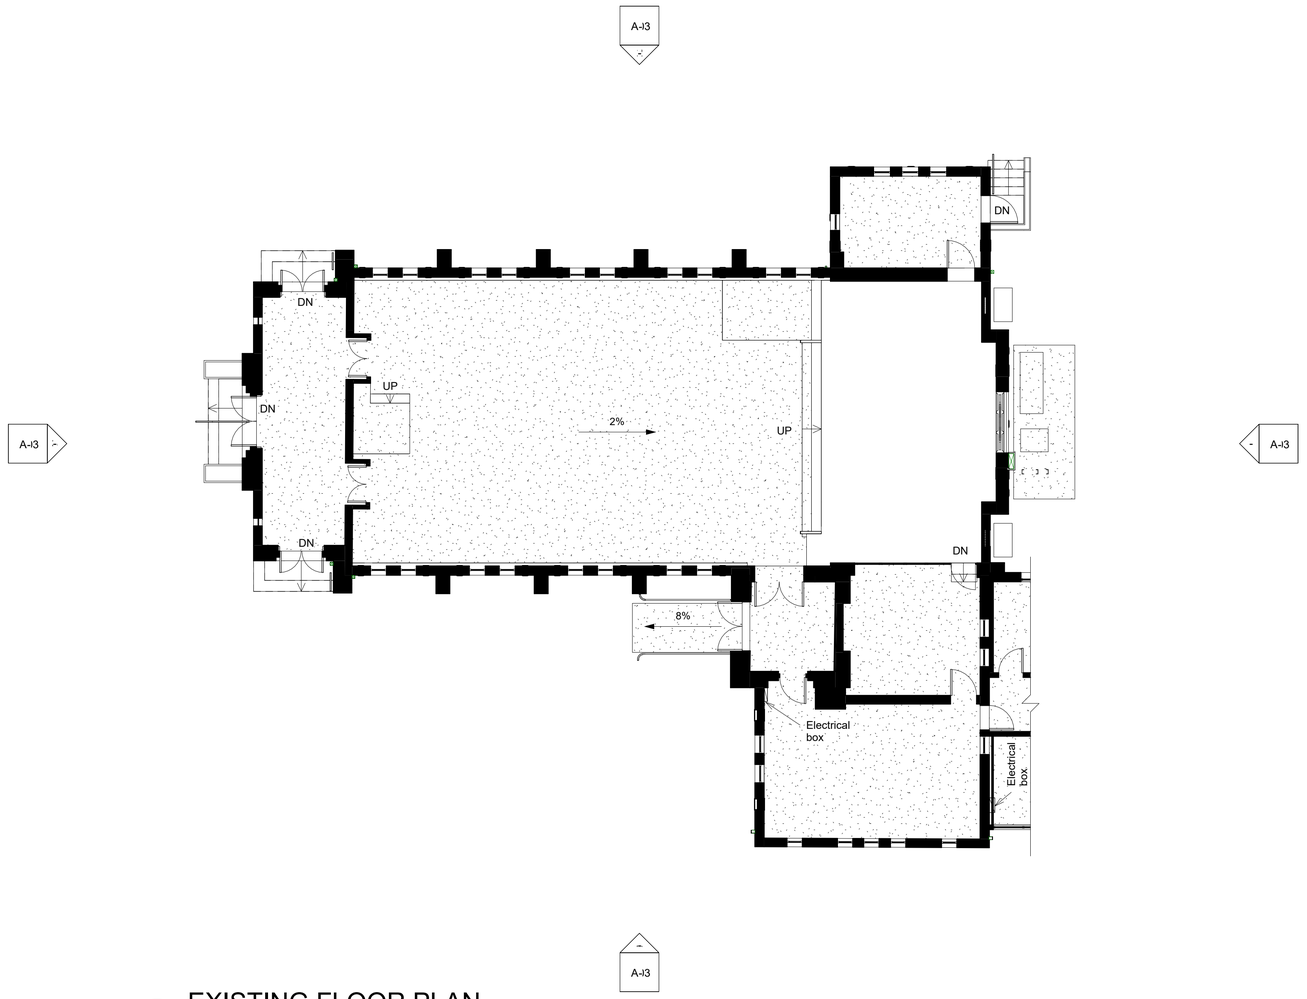


1 EXISTING FLOOR PLAN

1 : 100

Revision	Date	By	Description

Issue Type


Project Name | Date :

Scale :	Project Number	Drawn :
1 : 100at A1		Checked : Checker

Description

EXISTING FLOOR PLAN

Sheet No :	Revision
A01	

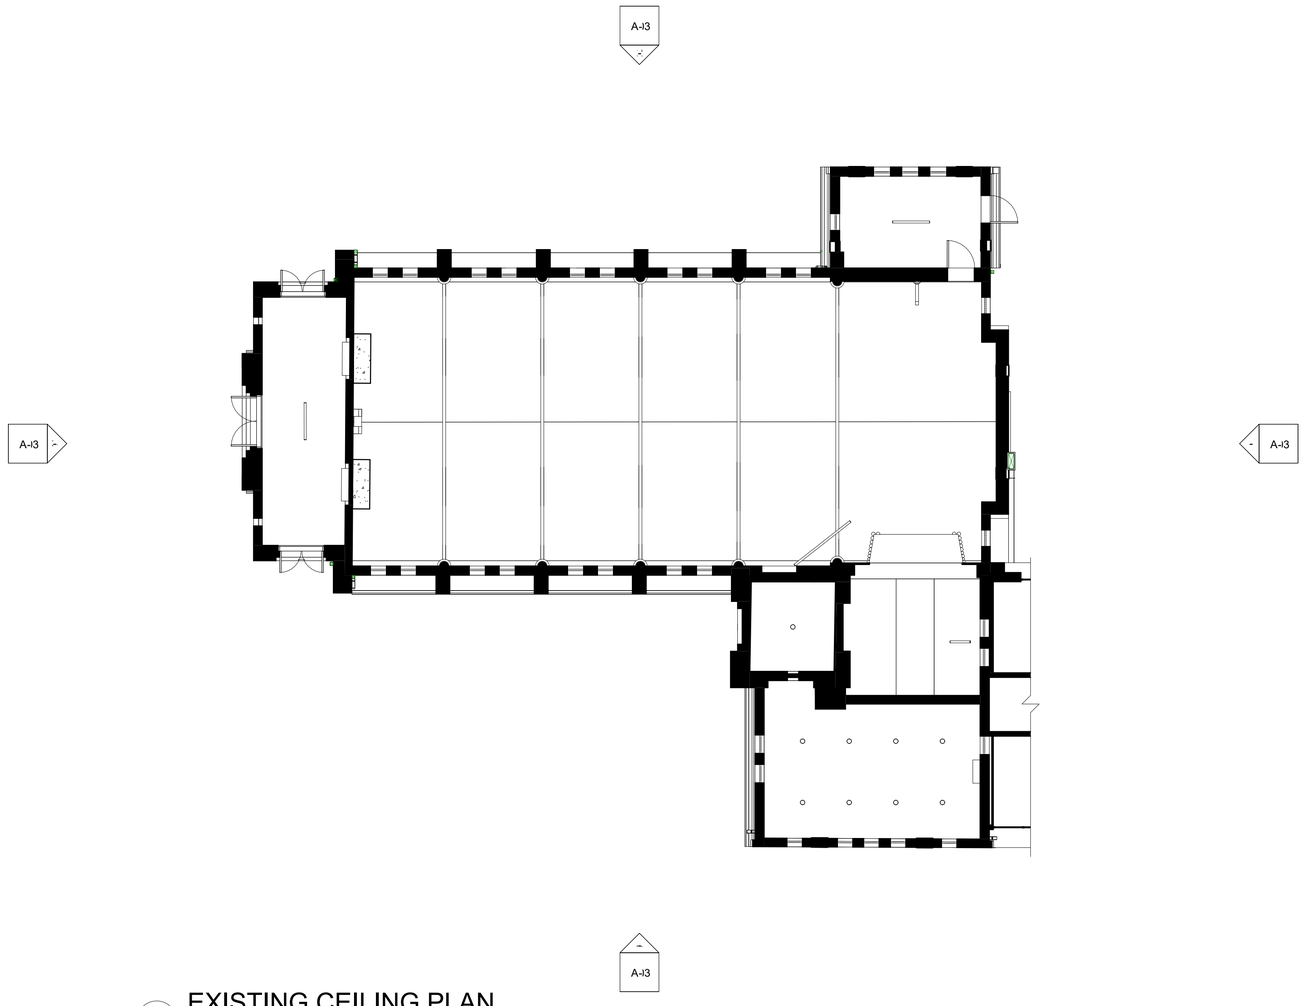

1 EXISTING CEILING PLAN
1 : 100

Revision	Date	By	Description

Issue Type

Project Name | Date :

Scale :	Project Number	Drawn :
1 : 100at A1		Checked : Checker

Description

EXISTING CEILING PLAN

Sheet No :	Revision
A02	



1 EAST ELEVATION
1 : 100



2 NORTH ELEVATION
1 : 100



3 WEST ELEVATION
1 : 100



4 SOUTH ELEVATION
1 : 100

Revision	Date	By	Description

Issue Type

Project Name | Date :

Scale : 1 : 100at A1 | Project Number | Drawn : | Checked : Checker

Description
EXISTING ELEVATIONS

Sheet No : A03 | Revision