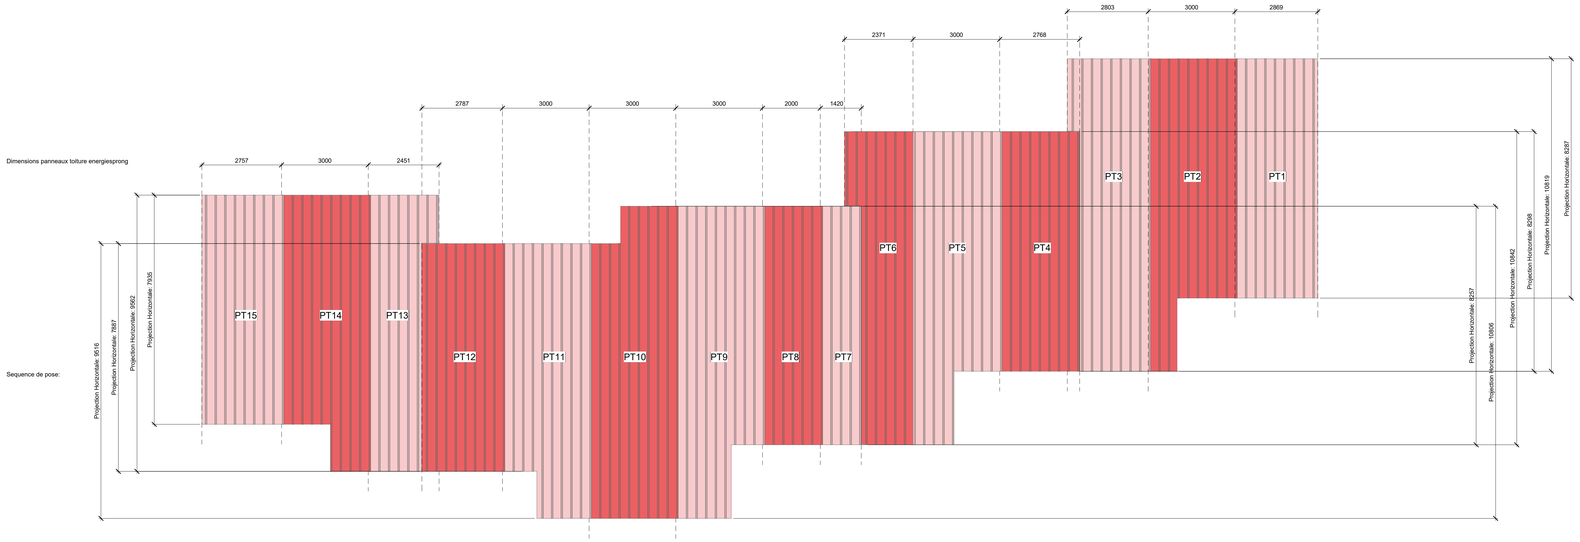

1 Plan toiture

ÉCHELLE 1 : 75

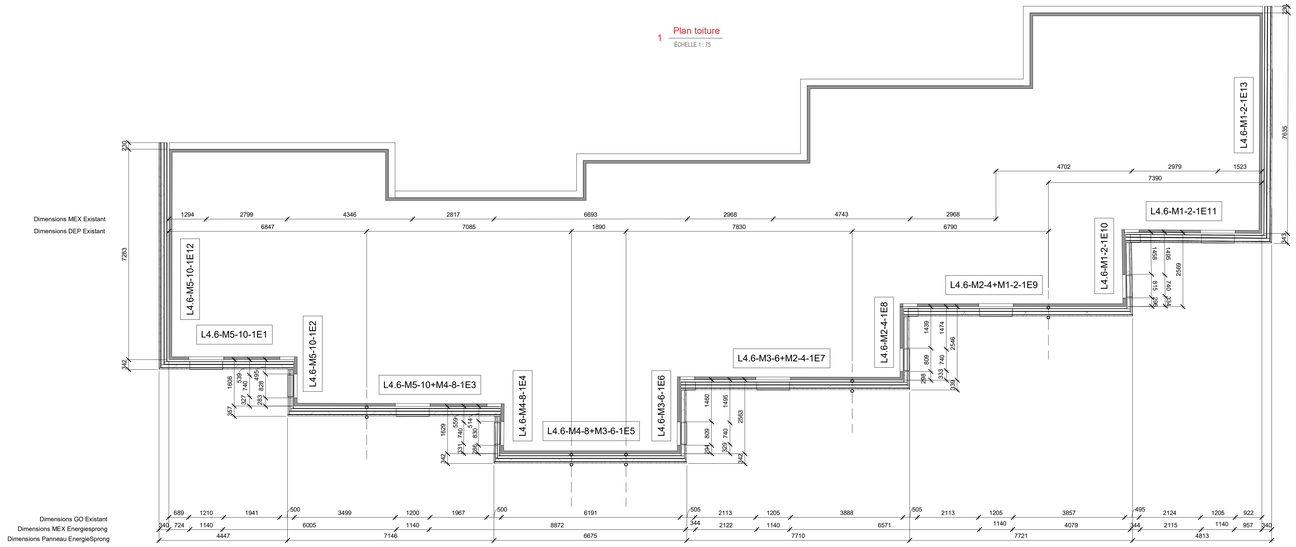

2 Plan R+1

ÉCHELLE 1 : 75

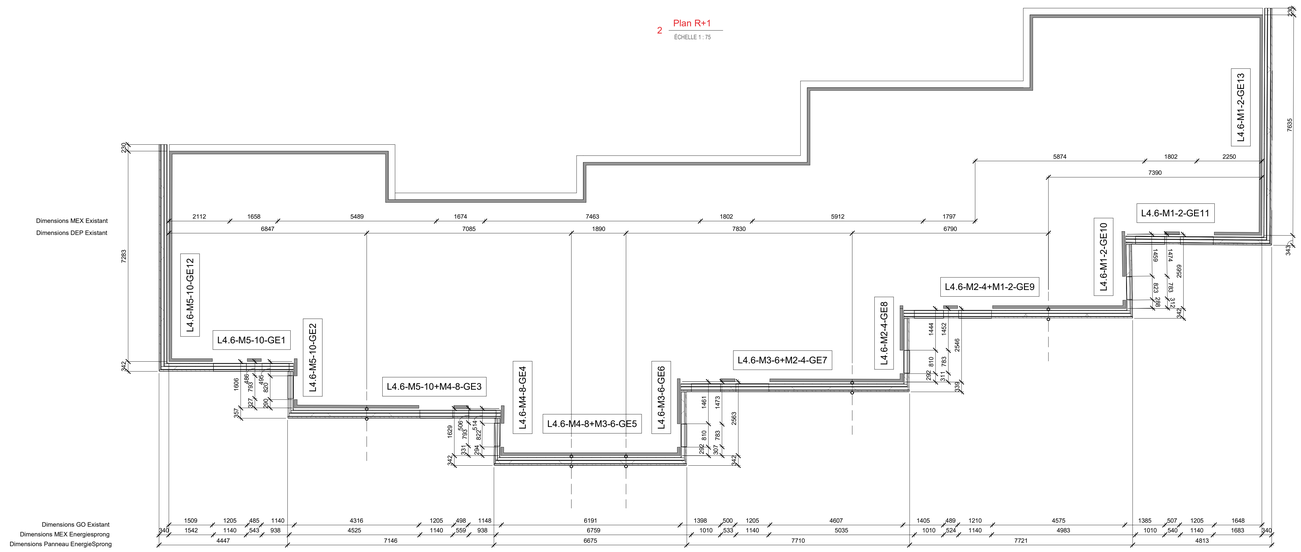

3 Plan R+0

ÉCHELLE 1 : 75

NOM DU PROJET	NUMÉRO DE PROJET	SUJET DE DESSIN	NUMÉRO DE DESSIN	NIVEAU	ÉCHELLE	TAILLE DE LA FEUILLE	AUTEUR	VÉRIFIÉ PAR	DATE CRÉÉE	VERSION