


0 Plan général  
ÉCHELLE 1:50


M3-6+M2-4

M2-4+M1-2


M1-2

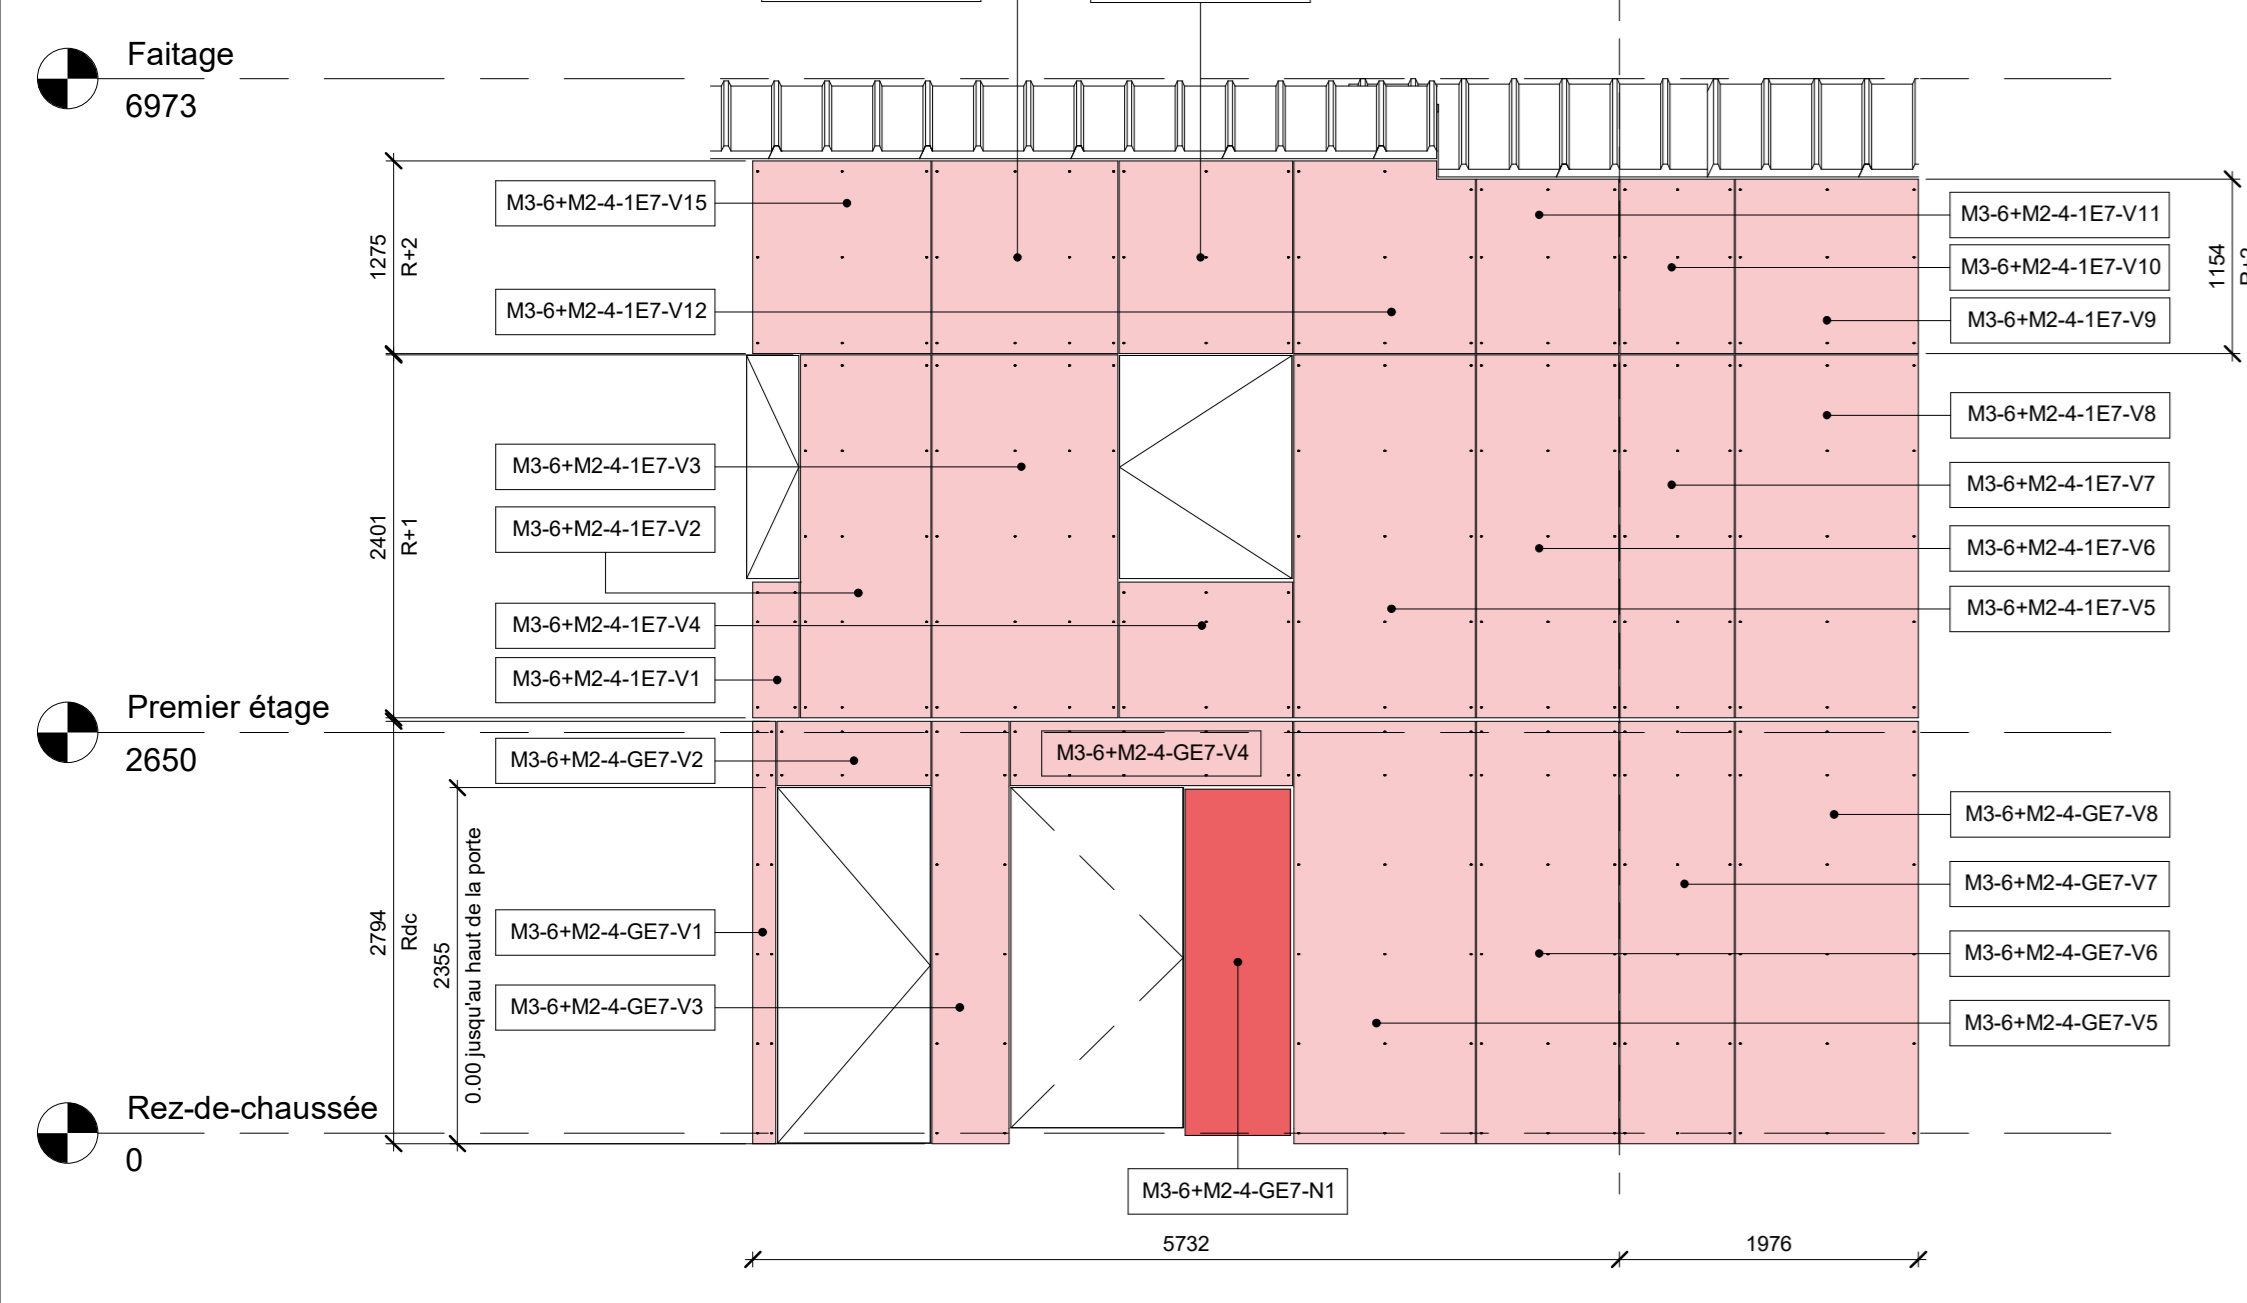


2 Façade H  
ÉCHELLE 1:50

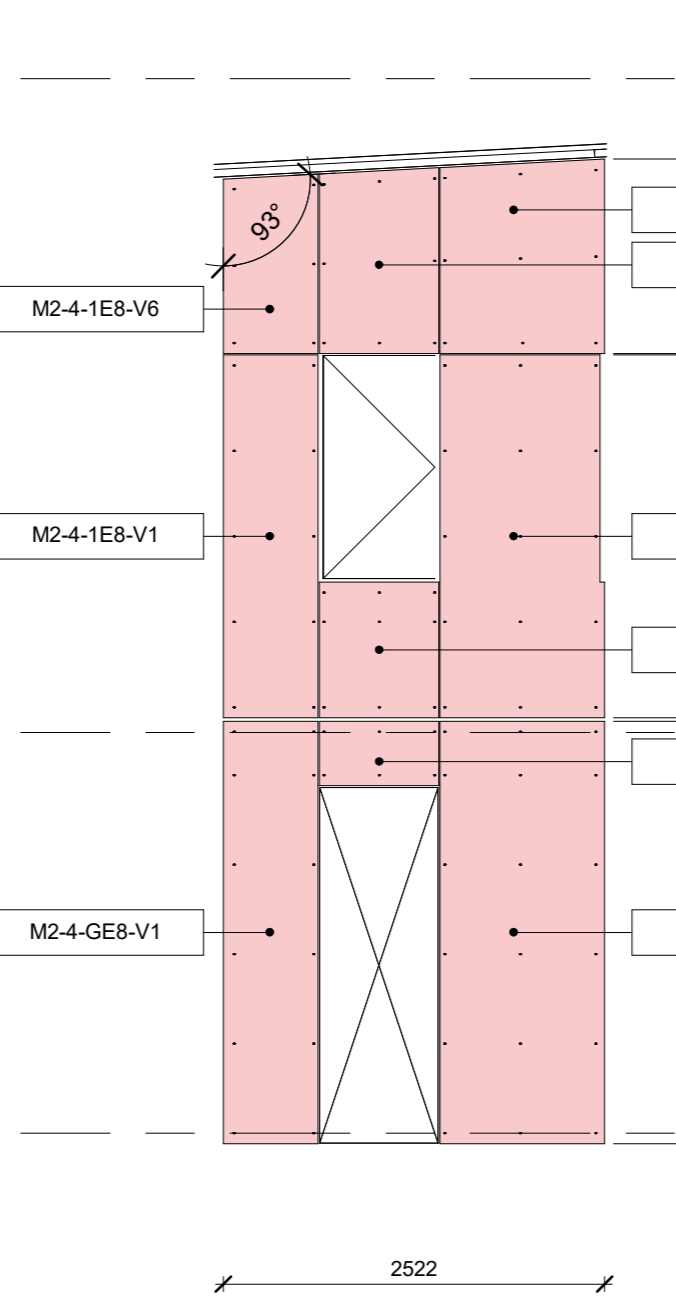


3 Façade I  
ÉCHELLE 1:50

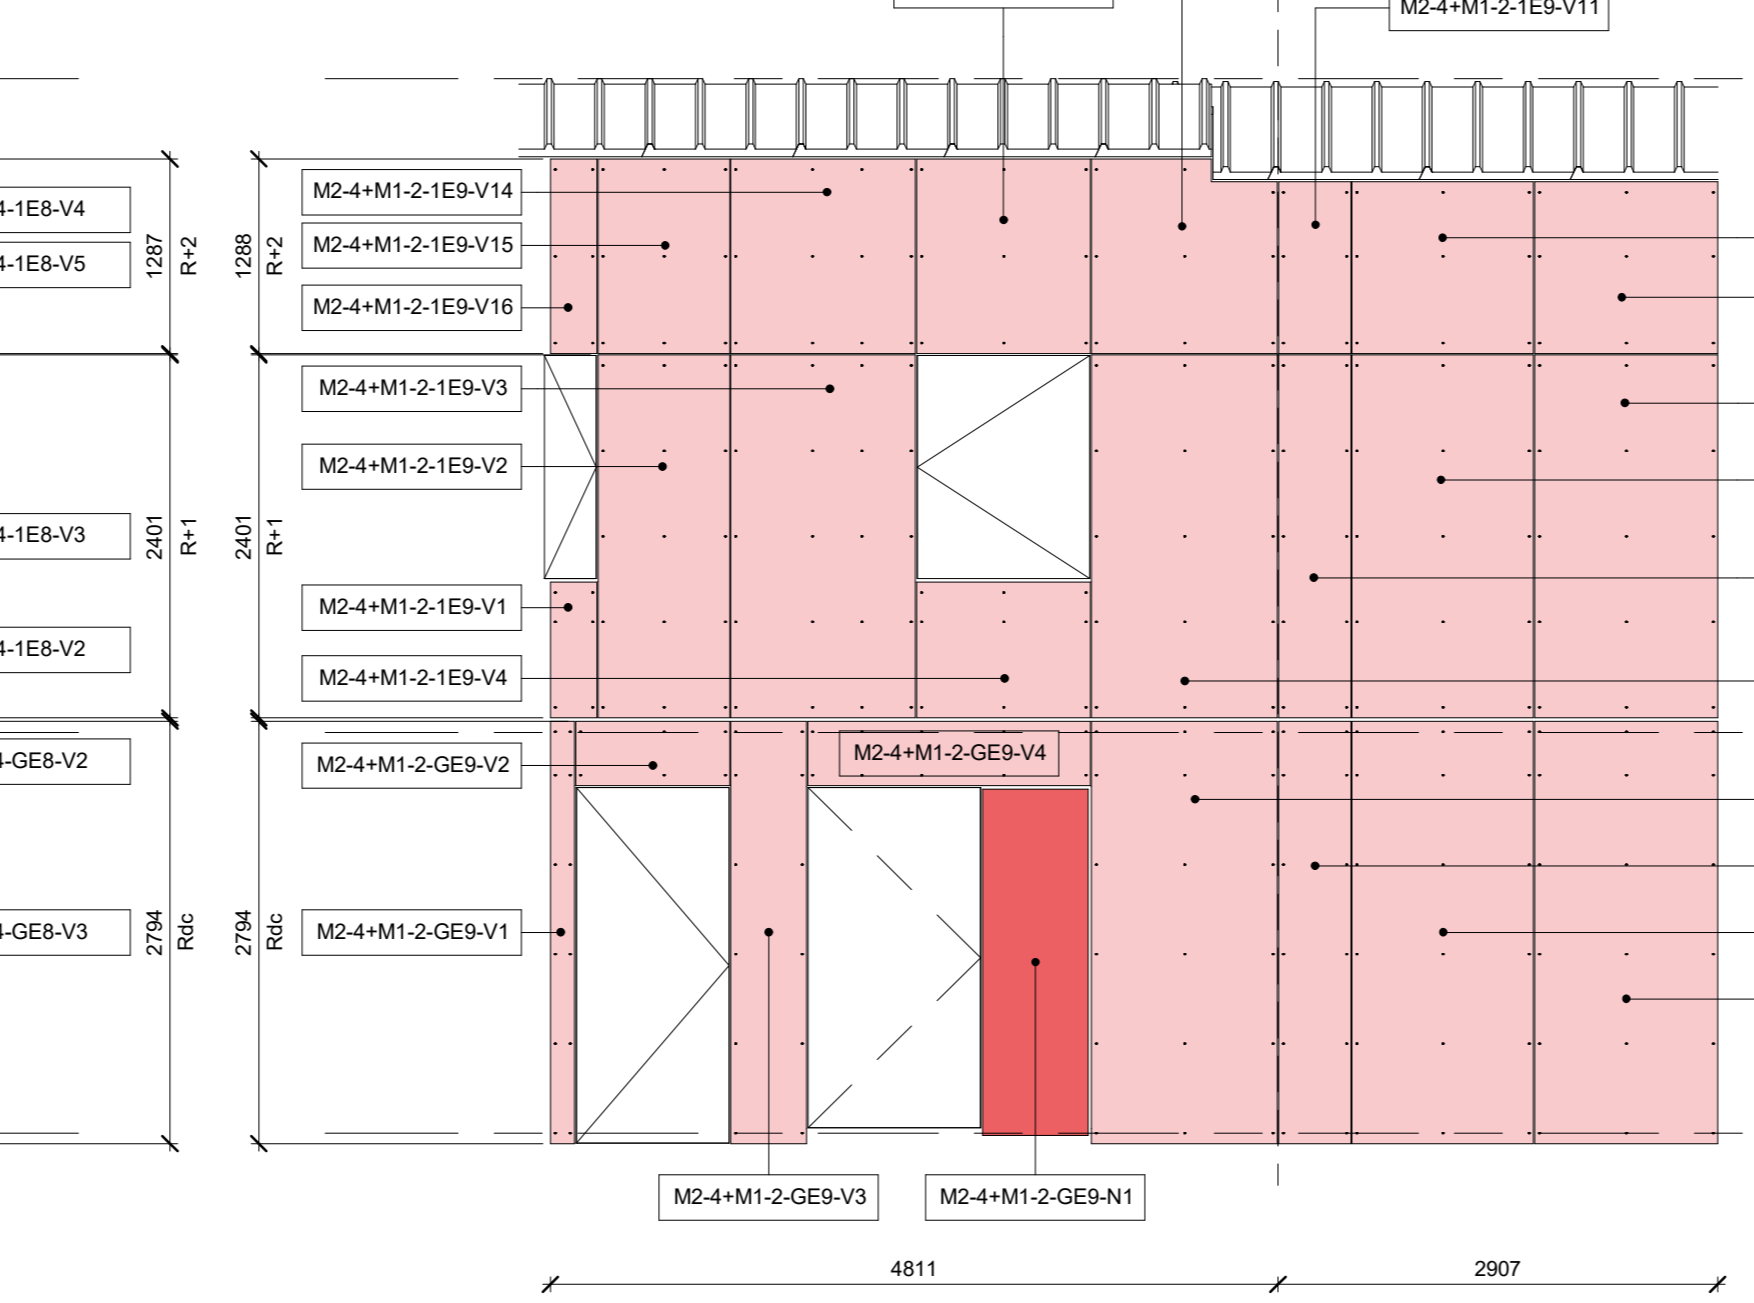


4 Façade J  
ÉCHELLE 1:50

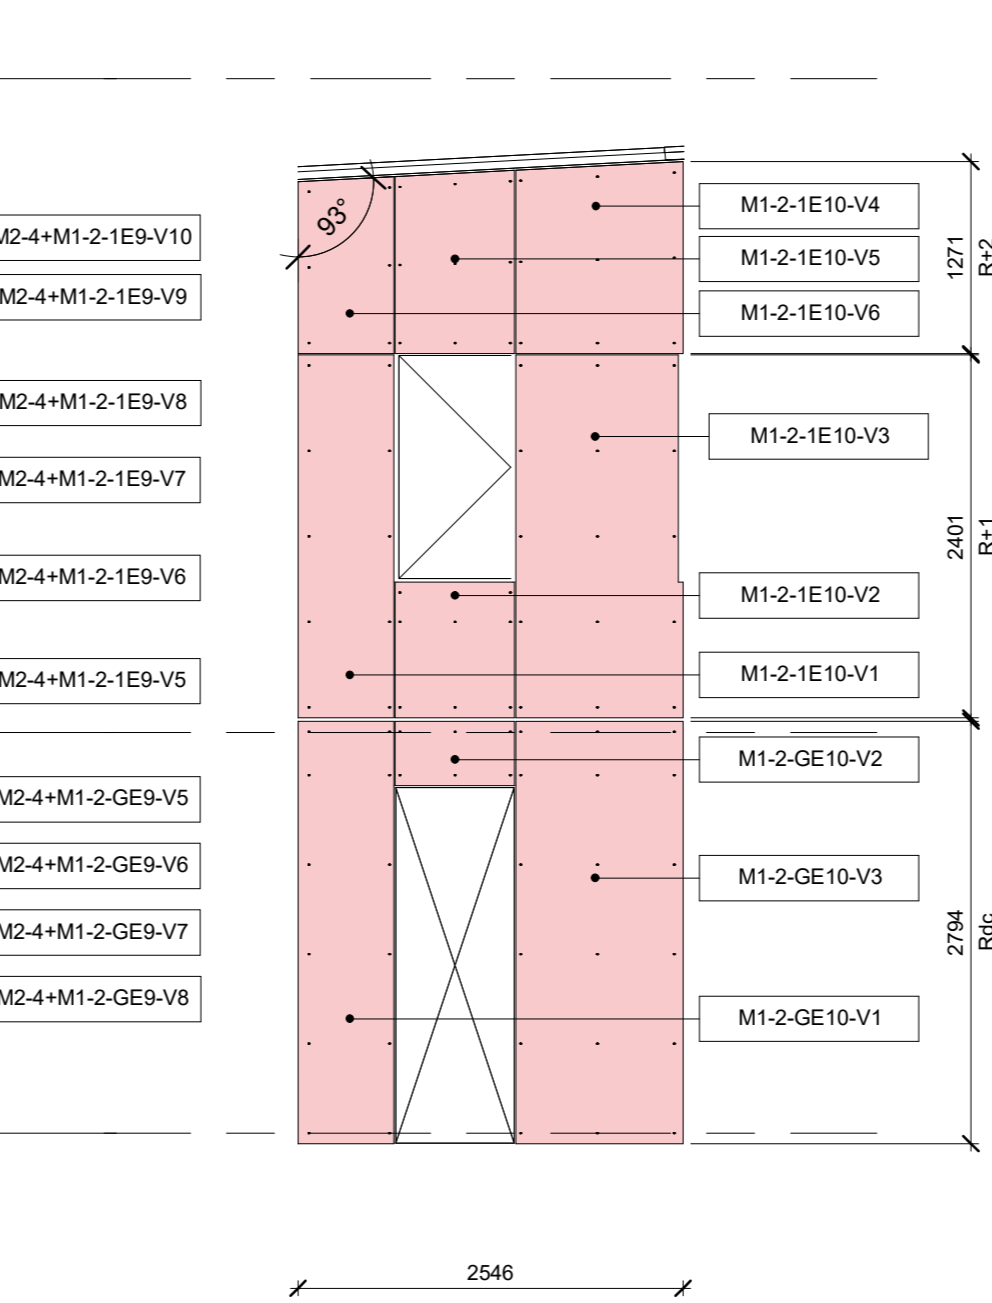

5 Façade K  
ÉCHELLE 1:50

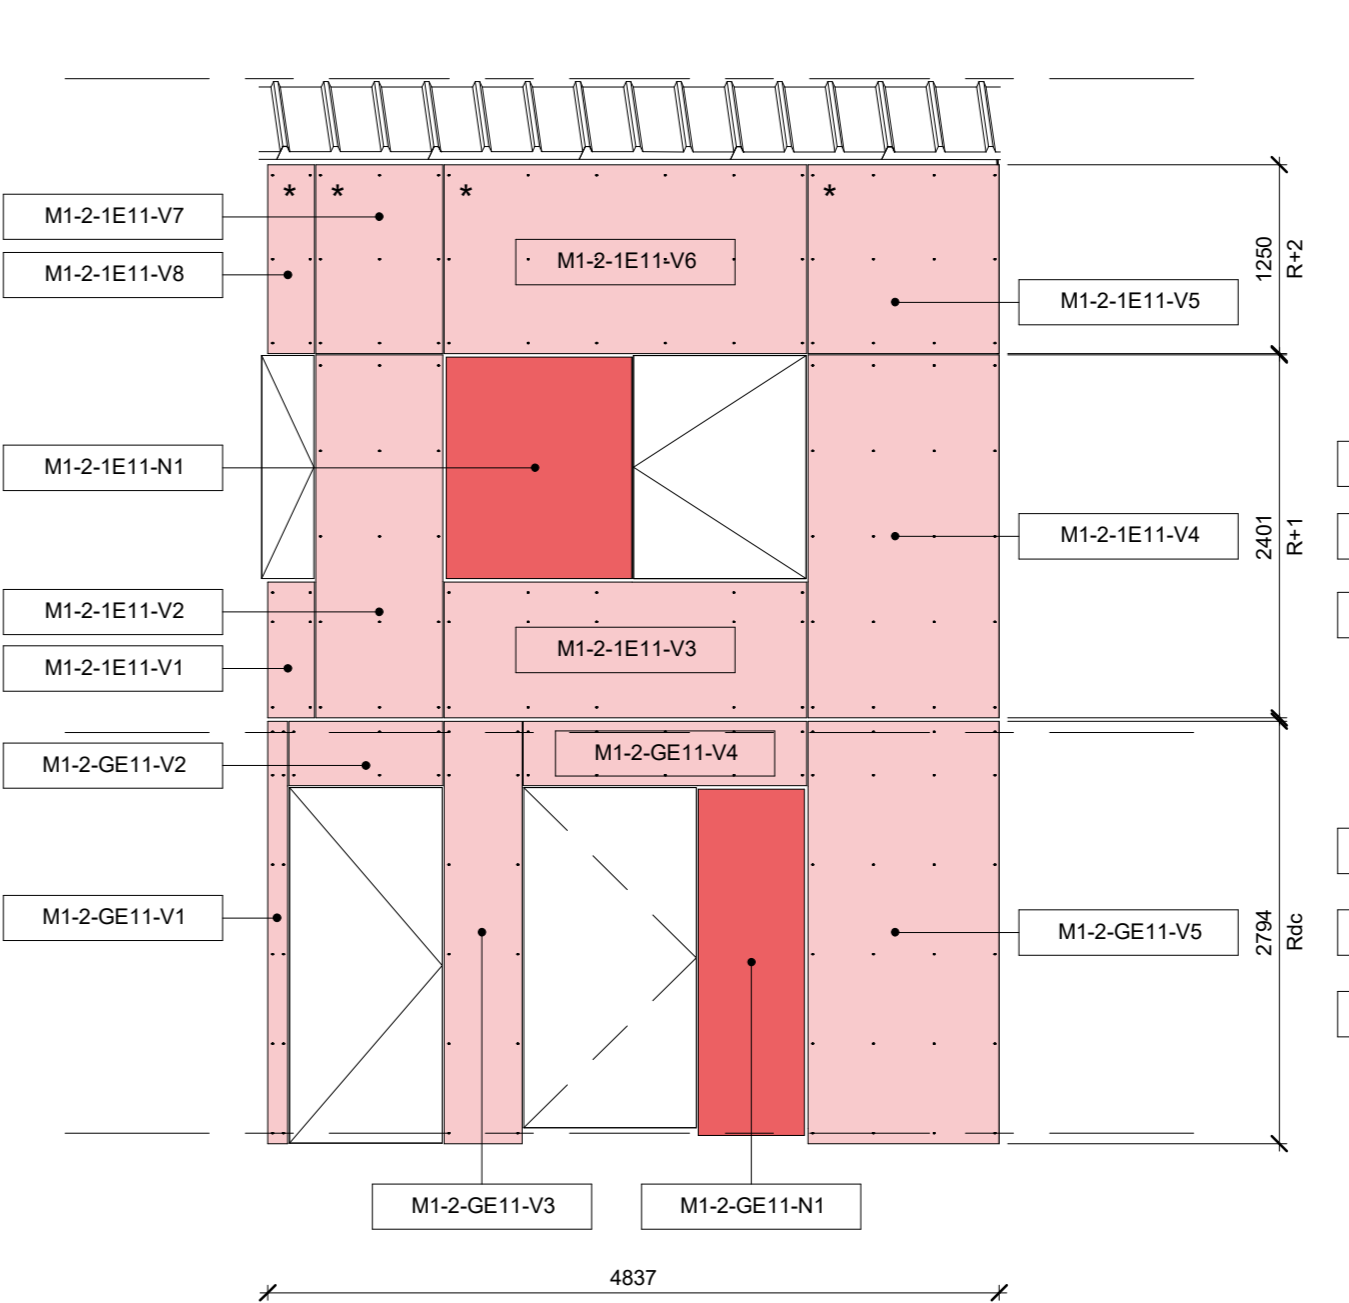

6 Façade L  
ÉCHELLE 1:50

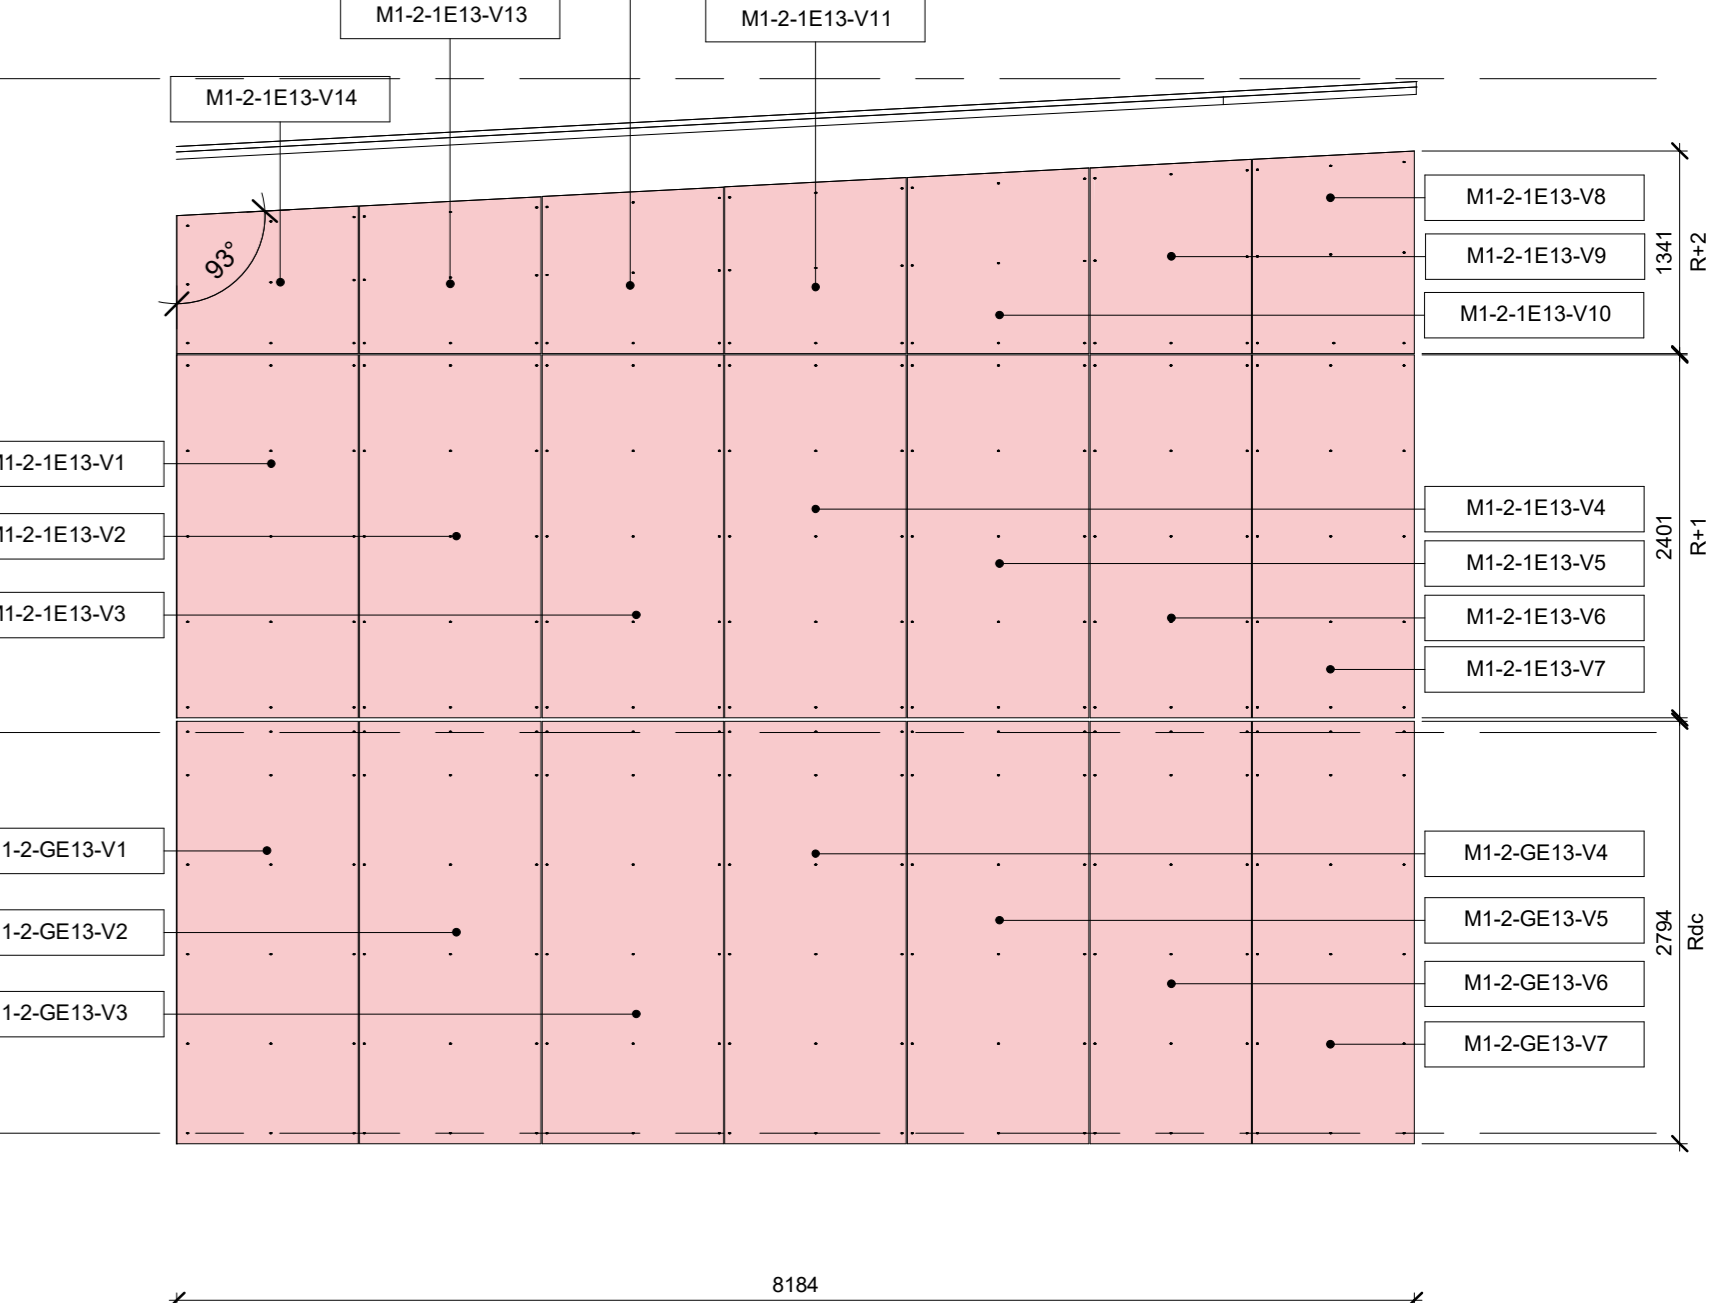

7 Façade M  
ÉCHELLE 1:50

M3-6+M2-4-GE7					M2-4-GE8				M2-4+M1-2-GE9				M1-2-GE10				M1-2-GE11				M1-2-GE13									
ID de bardage	Type de bardage	Longueur (mm)	Hauteur (mm)	Aire (m²)	ID de bardage	Type de bardage	Longueur (mm)	Hauteur (mm)	Aire (m²)	ID de bardage	Type de bardage	Longueur (mm)	Hauteur (mm)	Aire (m²)	ID de bardage	Type de bardage	Longueur (mm)	Hauteur (mm)	Aire (m²)	ID de bardage	Type de bardage	Longueur (mm)	Hauteur (mm)	Aire (m²)	ID de bardage	Type de bardage	Longueur (mm)	Hauteur (mm)	Aire (m²)	
M3-6+M2-4-GE7-V1	Vetisol	152	2794	0.424	M2-4-GE8-V1	Vetisol	626	2794	1.748	M2-4+M1-2-GE9-V1	Vetisol	159	2794	0.443	M1-2-GE10-V1	Vetisol	633	2794	1.769	M1-2-GE11-V1	Vetisol	132	2794	0.368	M1-2-GE13-V1	Vetisol	1200	2794	3.352	
M3-6+M2-4-GE7-V2	Vetisol	1018	427	0.434	M2-4-GE8-V2	Vetisol	791	427	0.337	M2-4+M1-2-GE9-V2	Vetisol	1018	427	0.434	M1-2-GE10-V2	Vetisol	791	427	0.337	M1-2-GE11-V2	Vetisol	1018	427	0.434	M1-2-GE13-V2	Vetisol	1200	2794	3.352	
M3-6+M2-4-GE7-V3	Vetisol	509	2794	1.421	M2-4-GE8-V3	Vetisol	1089	2794	3.041	M2-4+M1-2-GE9-V3	Vetisol	500	2794	1.397	M1-2-GE10-V3	Vetisol	1106	2794	3.088	M1-2-GE11-V3	Vetisol	516	2794	1.440	M1-2-GE13-V3	Vetisol	1200	2794	3.352	
M3-6+M2-4-GE7-V4	Vetisol	1867	427	0.797						M2-4+M1-2-GE9-V4	Vetisol	1869	427	0.798							M1-2-GE11-V4	Vetisol	1874	427	0.800	M1-2-GE13-V4	Vetisol	1200	2794	3.352
M3-6+M2-4-GE7-V5	Vetisol	1200	2794	3.352						M2-4+M1-2-GE9-V5	Vetisol	1229	2794	3.433							M1-2-GE11-V5	Vetisol	1265	2794	3.533	M1-2-GE13-V5	Vetisol	1200	2794	3.352
M3-6+M2-4-GE7-V6	Vetisol	942	2794	2.630						M2-4+M1-2-GE9-V6	Vetisol	478	2794	1.334							M1-2-GE11-V6	Neolife	704	2290	1.613	M1-2-GE13-V6	Vetisol	1066	2794	2.978
M3-6+M2-4-GE7-V7	Vetisol	755	2794	2.108						M2-4+M1-2-GE9-V7	Vetisol	1200	2794	3.352							M1-2-GE11-V7					M1-2-GE13-V7	Vetisol	1070	2794	2.989
M3-6+M2-4-GE7-V8	Vetisol	1210	2794	3.378						M2-4+M1-2-GE9-V8	Vetisol	1210	2794	3.378							M1-2-GE11-V8									
M3-6+M2-4-GE7-N1	Neolife	697	2290	1.597						M2-4+M1-2-GE9-N1	Neolife	699	2290	1.601							M1-2-GE11-N1									
M3-6+M2-4-1E7					M2-4-1E8				M2-4+M1-2-1E9				M1-2-1E10				M1-2-1E11				M1-2-1E13									
ID de bardage	Type de bardage	Longueur (mm)	Hauteur (mm)	Aire (m²)	ID de bardage	Type de bardage	Longueur (mm)	Hauteur (mm)	Aire (m²)	ID de bardage	Type de bardage	Longueur (mm)	Hauteur (mm)	Aire (m²)	ID de bardage	Type de bardage	Longueur (mm)	Hauteur (mm)	Aire (m²)	ID de bardage	Type de bardage	Longueur (mm)	Hauteur (mm)	Aire (m²)	ID de bardage	Type de bardage	Longueur (mm)	Hauteur (mm)	Aire (m²)	
M3-6+M2-4-1E7-V1	Vetisol	308	899	0.276	M2-4-1E8-V1	Vetisol	626	2401	1.503	M2-4+M1-2-1E9-V1	Vetisol	308	899	0.276	M1-2-1E10-V1	Vetisol	633	2401	1.520	M1-2-1E11-V1	Vetisol	308	899	0.277	M1-2-1E13-V1	Vetisol	1200	2401	2.880	
M3-6+M2-4-1E7-V2	Vetisol	862	2401	2.069	M2-4-1E8-V2	Vetisol	791	899	0.711	M2-4+M1-2-1E9-V2	Vetisol	869	2401	2.087	M1-2-1E10-V2	Vetisol	791	899	0.711	M1-2-1E11-V2	Vetisol	841	2401	2.019	M1-2-1E13-V2	Vetisol	1200	2401	2.880	
M3-6+M2-4-1E7-V3	Vetisol	1228	2401	2.948	M2-4-1E8-V3	Vetisol	1089	2401	2.568	M2-4+M1-2-1E9-V3	Vetisol	1221	2401	2.931	M1-2-1E10-V3	Vetisol	1106	2401	2.609	M1-2-1E11-V3	Vetisol	1236	899	2.155	M1-2-1E13-V3	Vetisol	1200	2401	2.880	
M3-6+M2-4-1E7-V4	Vetisol	1148	899	1.032						M2-4+M1-2-1E9-V4	Vetisol	1148	899	1.032							M1-2-1E11-V4	Vetisol	1265	1250	1.581	M1-2-1E13-V4	Vetisol	1200	2401	2.880
M3-6+M2-4-1E7-V5	Vetisol	1200	2401	2.880						M2-4+M1-2-1E9-V5	Vetisol	1229	2401	2.950							M1-2-1E11-V5	Vetisol	2398	1250	2.997	M1-2-1E13-V5	Vetisol	1200	2401	2.880
M3-6+M2-4-1E7-V6	Vetisol	942	2401	2.260						M2-4+M1-2-1E9-V6	Vetisol	478	2401	1.147							M1-2-1E11-V6	Vetisol	841	1250	1.051	M1-2-1E13-V6	Vetisol	1066	2401	2.559
M3-6+M2-4-1E7-V7	Vetisol	755	2401	1.811						M2-4+M1-2-1E9-V7	Vetisol	1200	2401	2.880							M1-2-1E11-V7	Vetisol	308	1250	0.385	M1-2-1E13-V7	Vetisol	1070	2401	2.569
M3-6+M2-4-1E7-V8	Vetisol	1210	2401	2.903						M2-4+M1-2-1E9-V8	Vetisol	1210	2401	2.903							M1-2-1E11-V8					M1-2-1E13-V8	Vetisol	1070	1341	1.405
M3-6+M2-4-1E7-V9	Vetisol	1210	1154	1.396						M2-4+M1-2-1E9-V9	Vetisol	1210	1137	1.374							M1-2-1E11-V9					M1-2-1E13-V9	Vetisol	1066	1285	1.339
M3-6+M2-4-1E7-V10	Vetisol	755	1154	0.871						M2-4+M1-2-1E9-V10	Vetisol	1200	1137	1.363							M1-2-1E11-V10					M1-2-1E13-V10	Vetisol	1200	1228	1.436
M3-6+M2-4-1E7-V11	Vetisol	942	1154	1.086						M2-4+M1-2-1E9-V11	Vetisol	478	1137	0.543							M1-2-1E11-V11					M1-2-1E13-V11	Vetisol	1200	1165	1.360
M3-6+M2-4-1E7-V12	Vetisol	1200	1275	1.499						M2-4+M1-2-1E9-V12	Vetisol	1229	1288	1.516							M1-2-1E11-V12					M1-2-1E13-V12	Vetisol	1200	1038	1.208
M3-6+M2-4-1E7-V13	Vetisol	1148	1275	1.464						M2-4+M1-2-1E9-V13	Vetisol	1148	1288	1.478							M1-2-1E11-V13					M1-2-1E13-V13	Vetisol	1200	975	1.132
M3-6+M2-4-1E7-V14	Vetisol	1228	1275	1.566						M2-4+M1-2-1E9-V14	Vetisol	1221	1288	1.572							M1-2-1E11-V14									
M3-6+M2-4-1E7-V15	Vetisol	1178	1275	1.502						M2-4+M1-2-1E9-V15	Vetisol	869	1288	1.119							M1-2-1E11-N1	Neolife	1228	1466	1.800					
					M2-4-1E8-V6	Vetisol	626	1188	0.733	M2-4+M1-2-1E9-V16	Vetisol	308	1288	0.396																

\* dimensions du bardage réduites pour respecter aux exigences

LÉGENDE DU BARDAGE	
<span style="background-color: #f08080; border: 1px solid black; display: inline-block; width: 15px; height: 10px;"></span> VETISOL	<span style="background-color: #ff0000; border: 1px solid black; display: inline-block; width: 15px; height: 10px;"></span> NEOLIFE

