




1 Plan toiture
ÉCHELLE 1:75

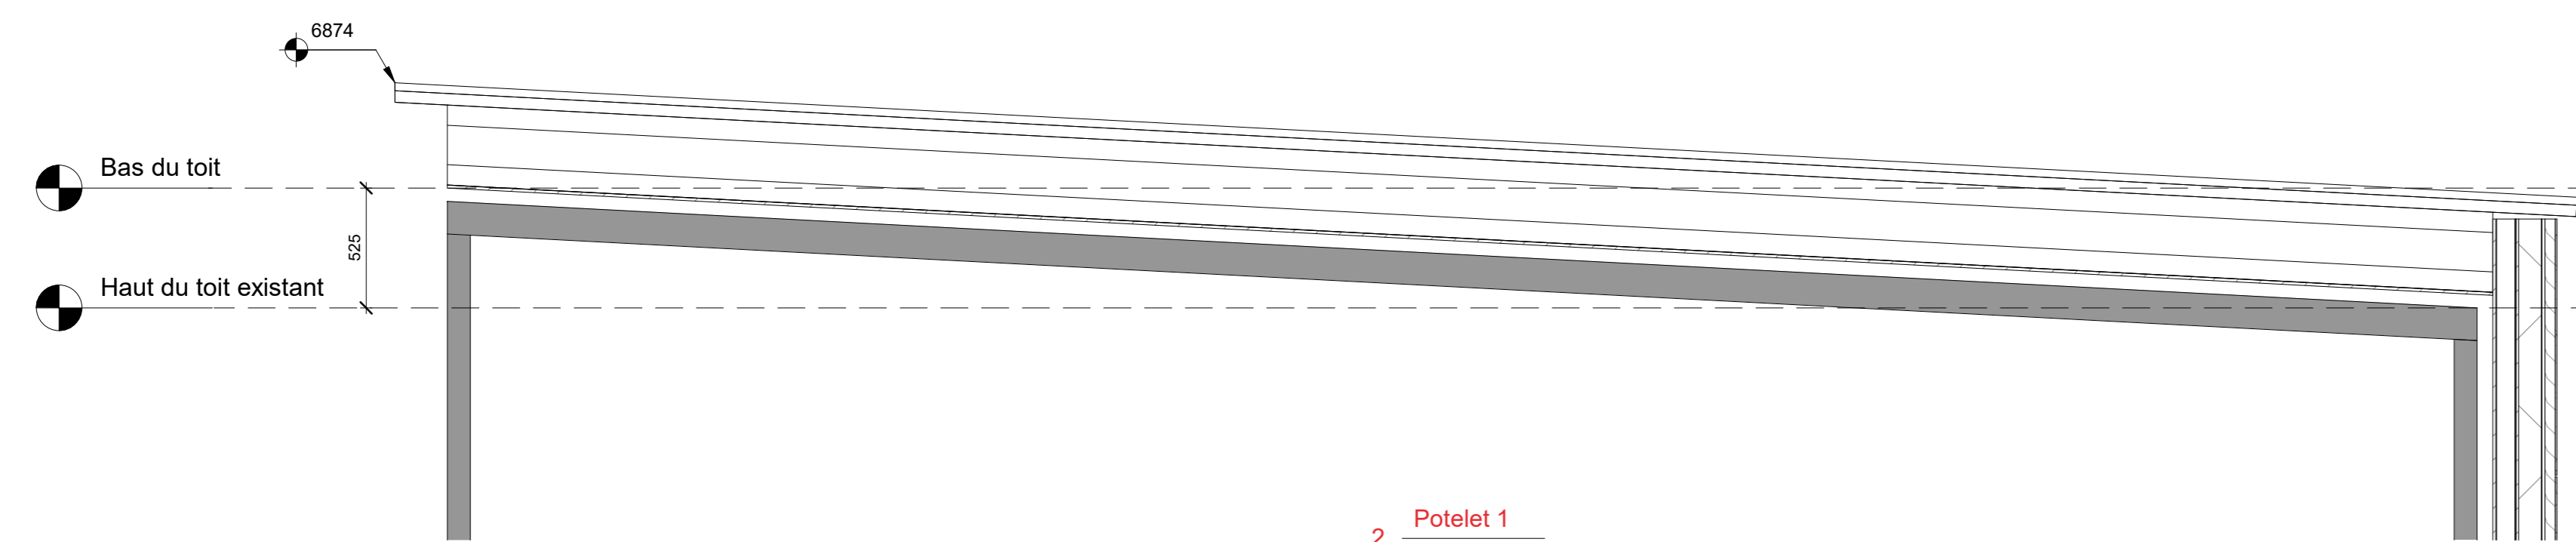


2 Potelet 1
ÉCHELLE 1:25

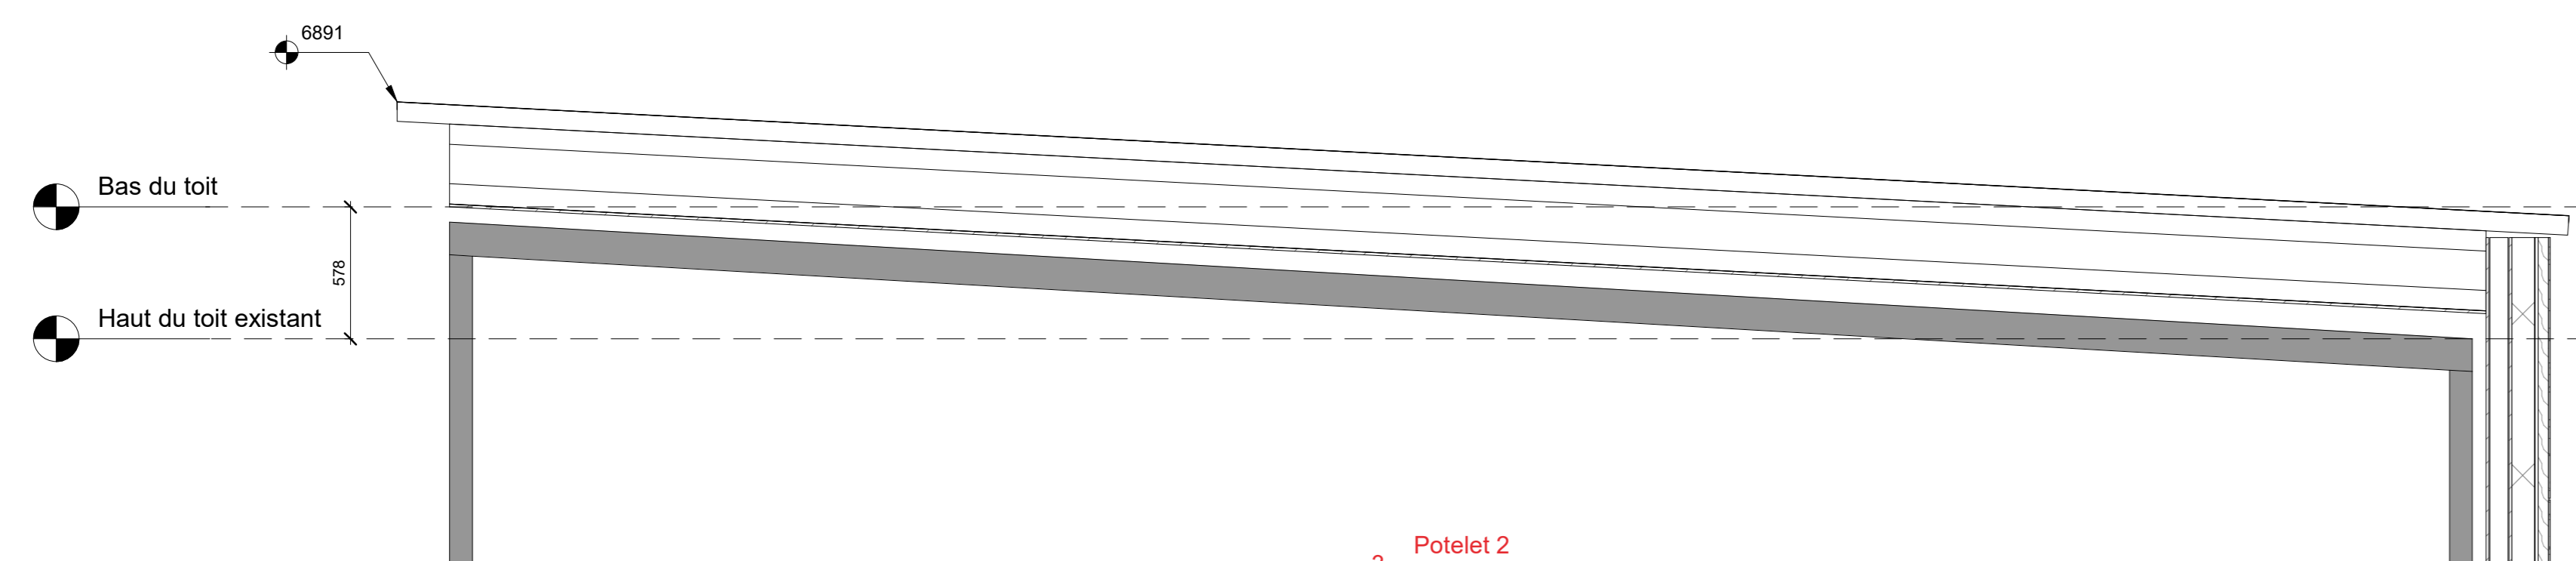


3 Potelet 2
ÉCHELLE 1:25

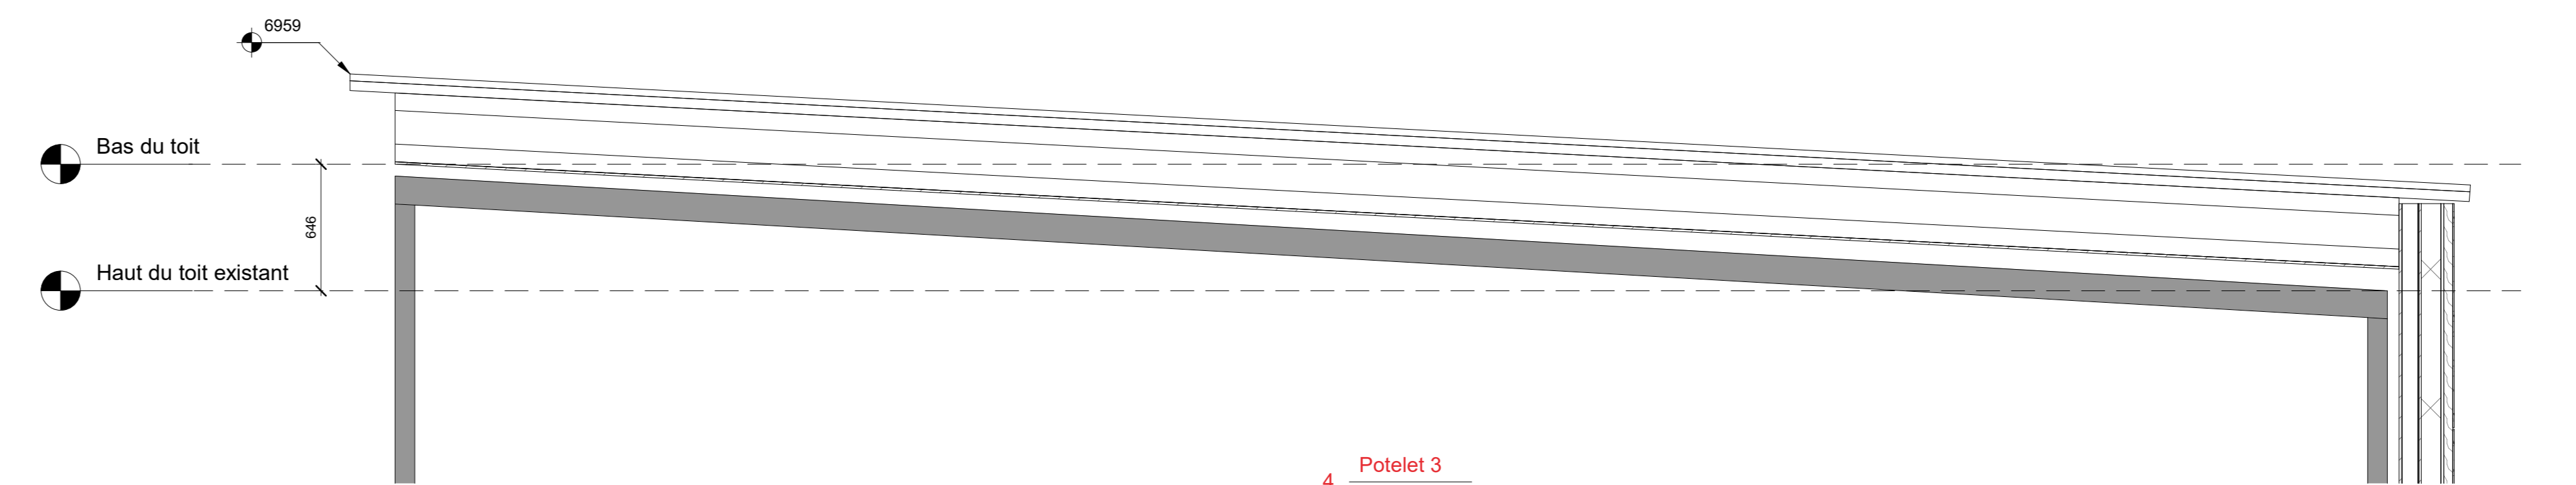

4 Potelet 3
ÉCHELLE 1:25

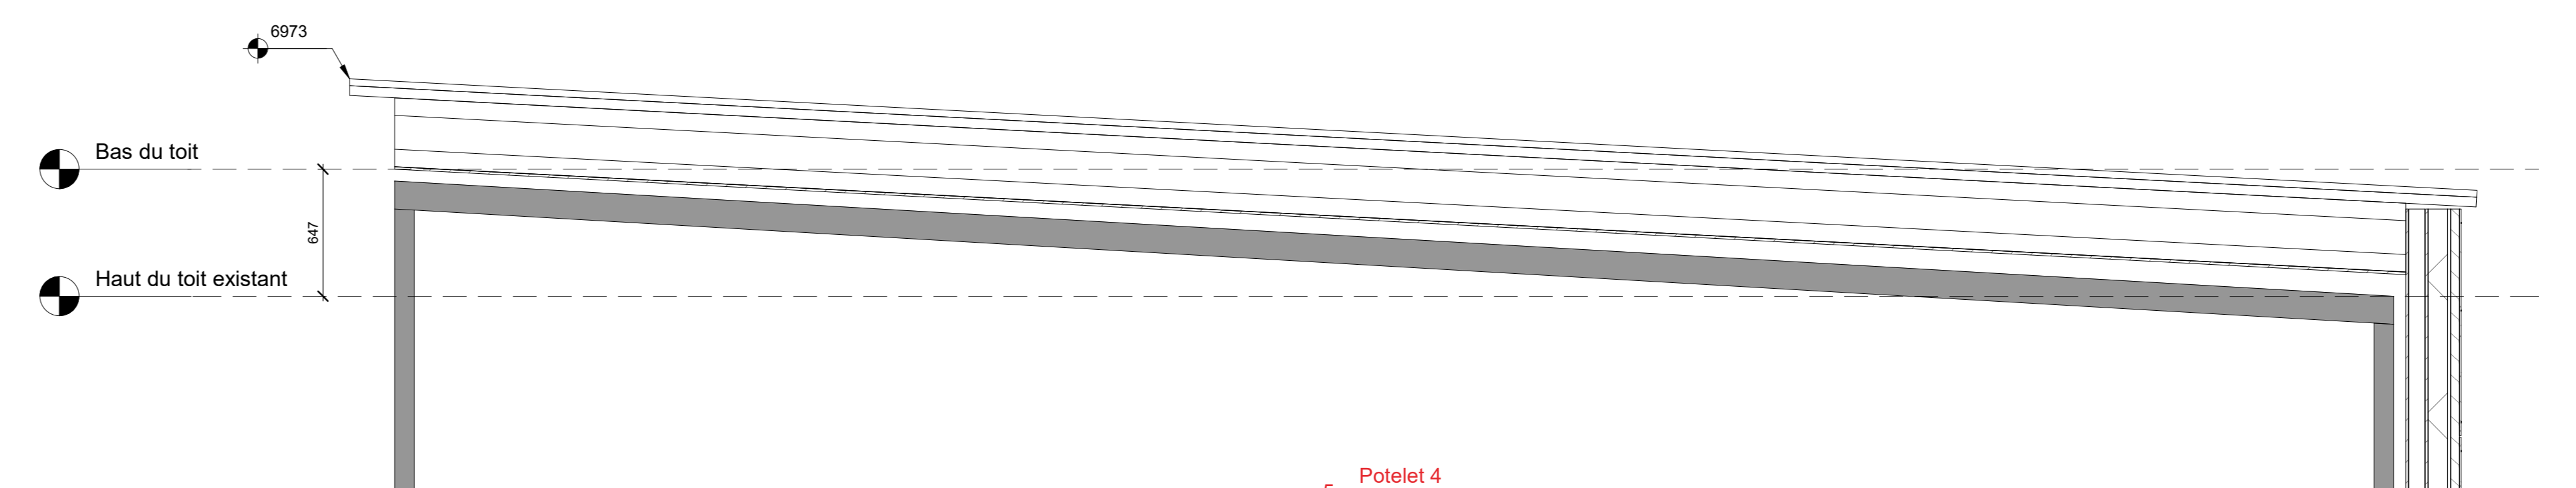

5 Potelet 4
ÉCHELLE 1:25

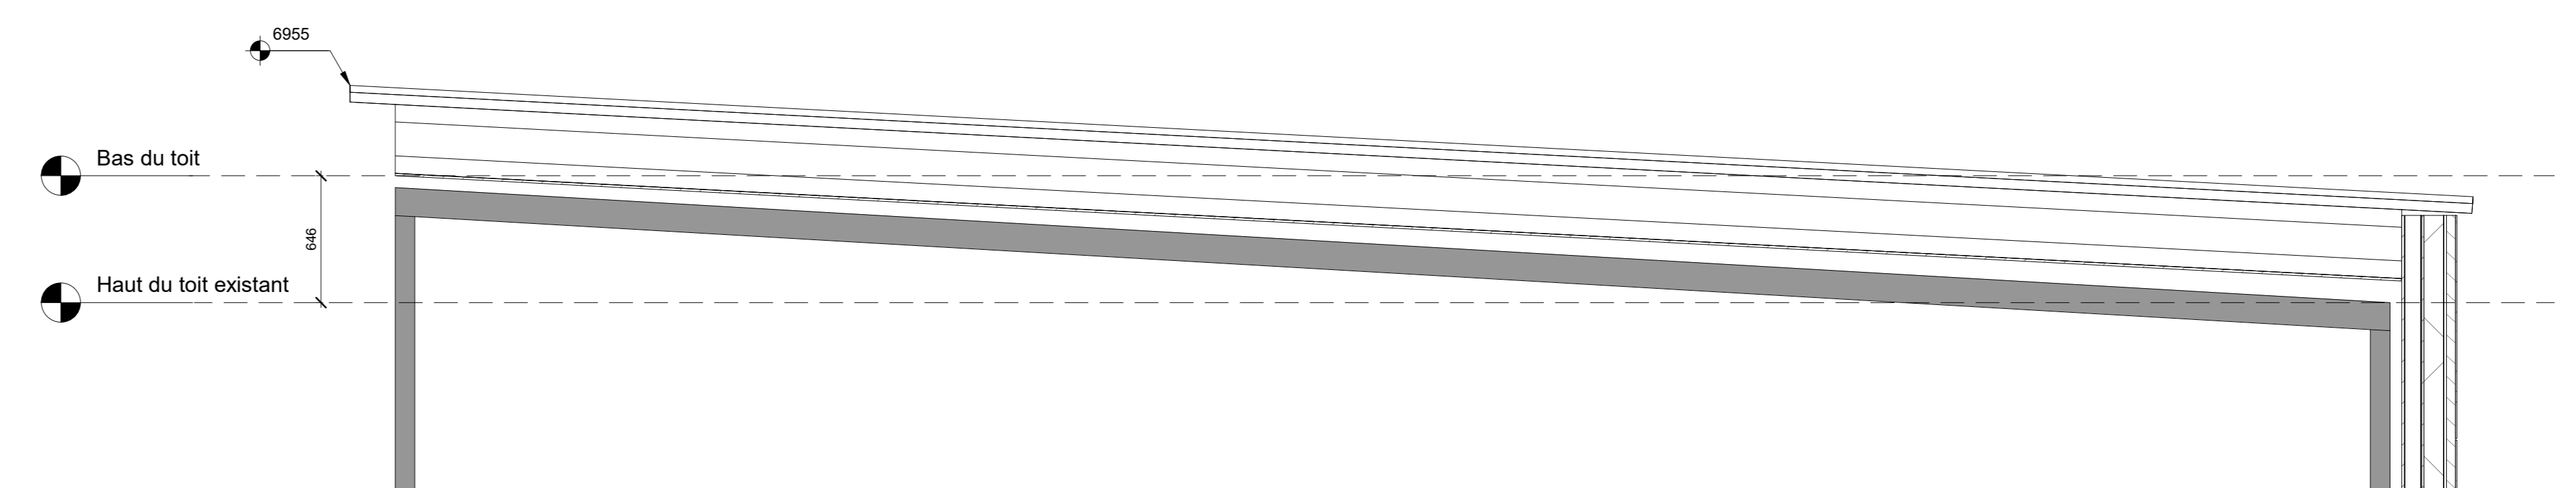

6 Potelet 5
ÉCHELLE 1:25