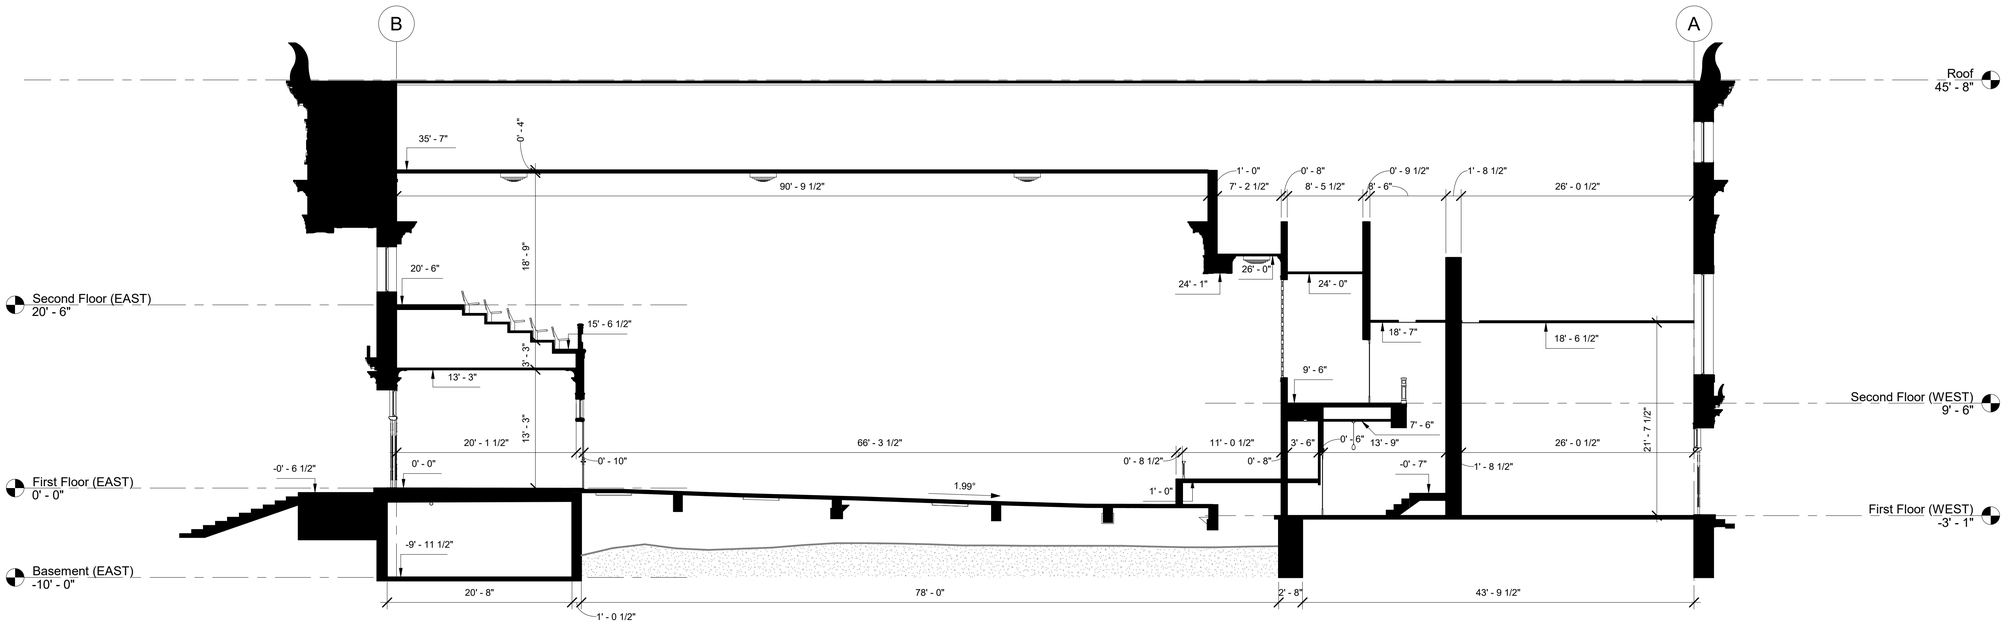

1 SECTION 1
1/8" = 1'-0"

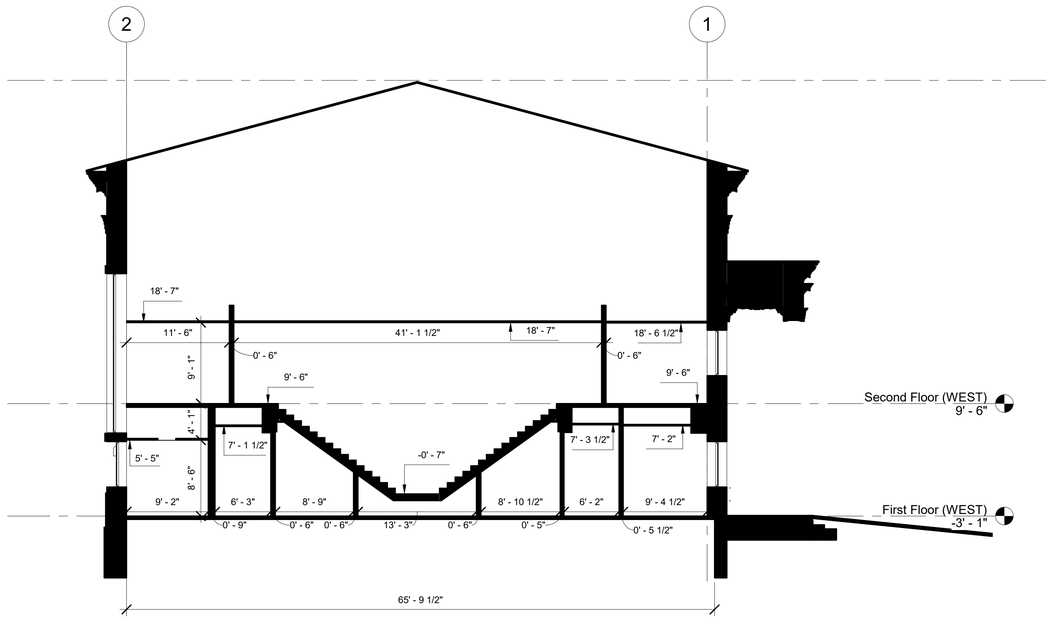

2 SECTION 2
1/8" = 1'-0"

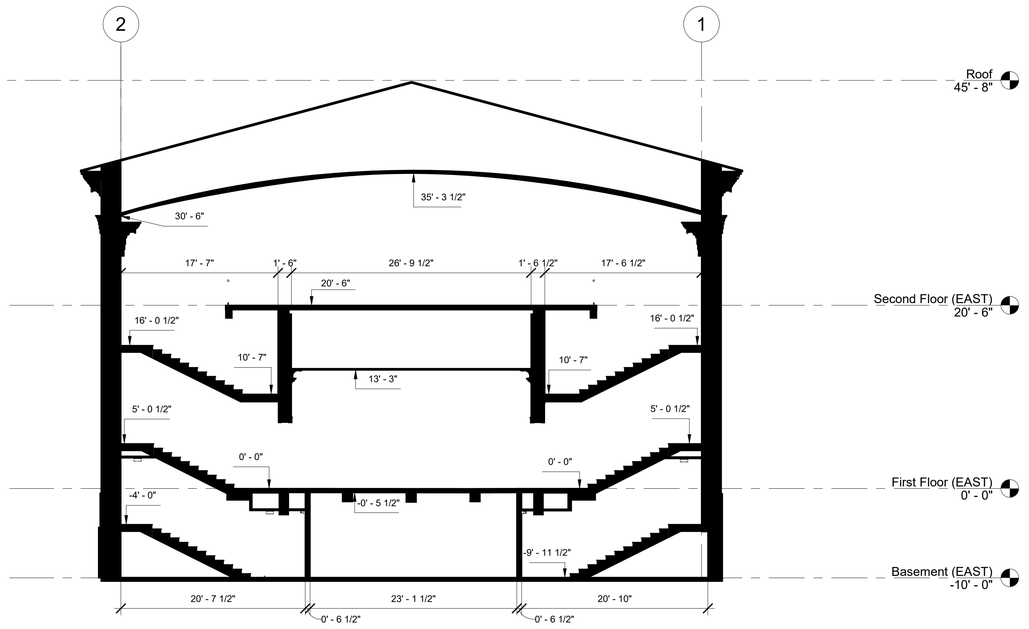

3 SECTION 3
1/8" = 1'-0"

No.	Description	Date

SECTIONS

Project number	
Date	
Drawn by	
Checked by	CW

A9

Scale 1/8" = 1'-0"

10/16/2022 10:49:49 AM