

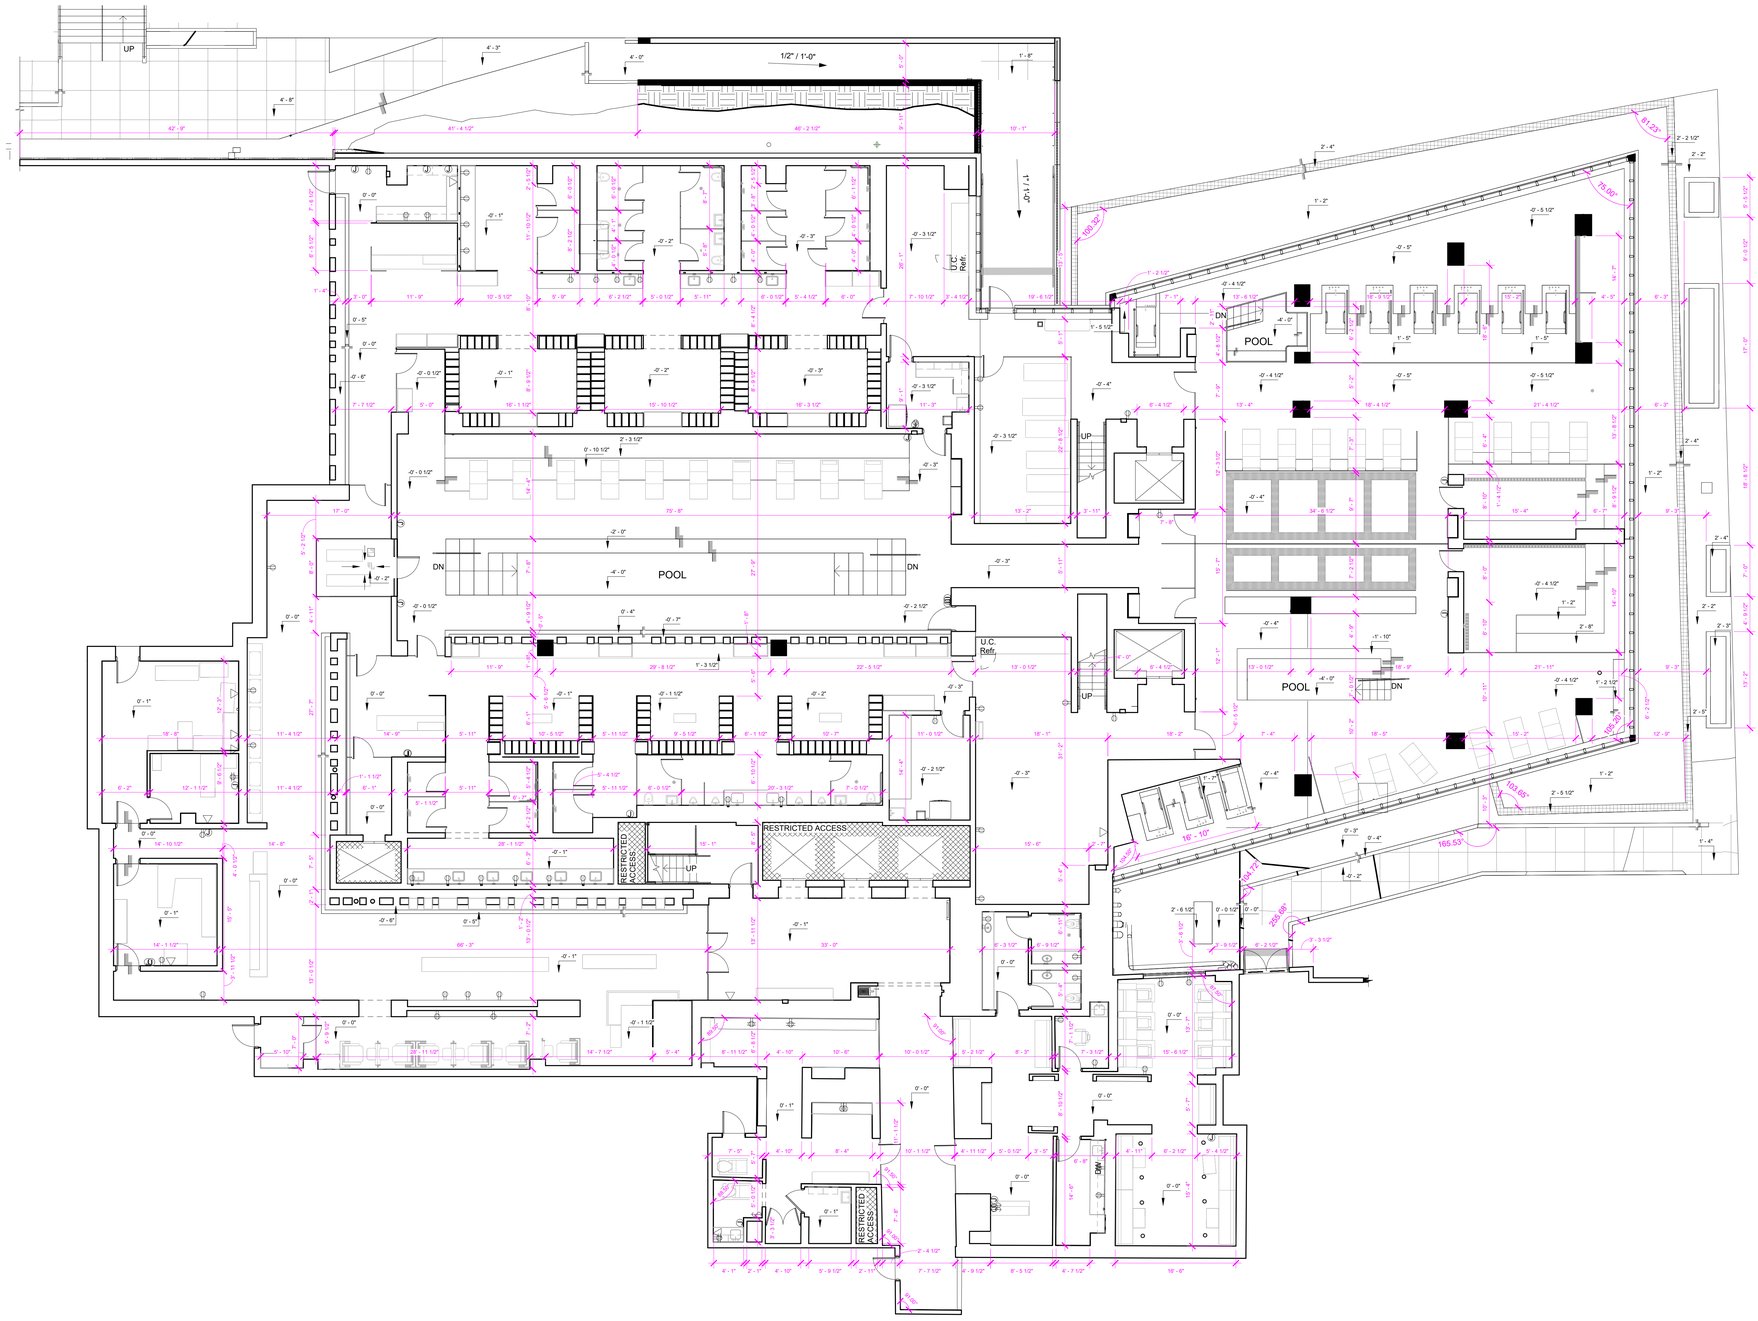


1 LEVEL 1 FLOOR PLAN
1/8" = 1'-0"

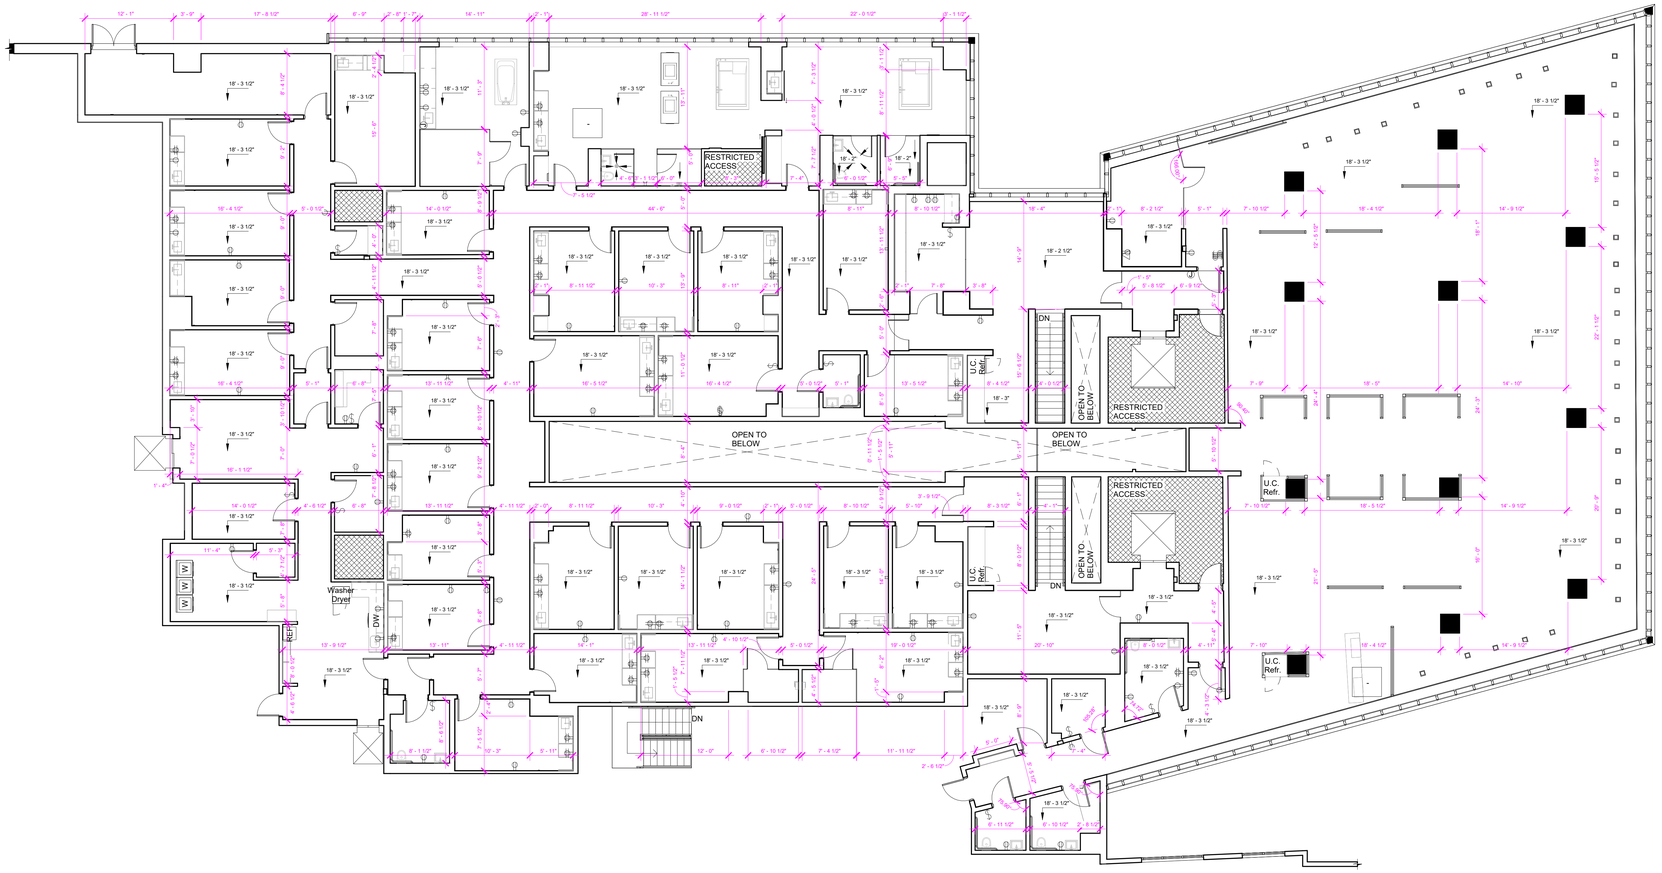


1 LEVEL 2 FLOOR PLAN
1/8" = 1'-0"

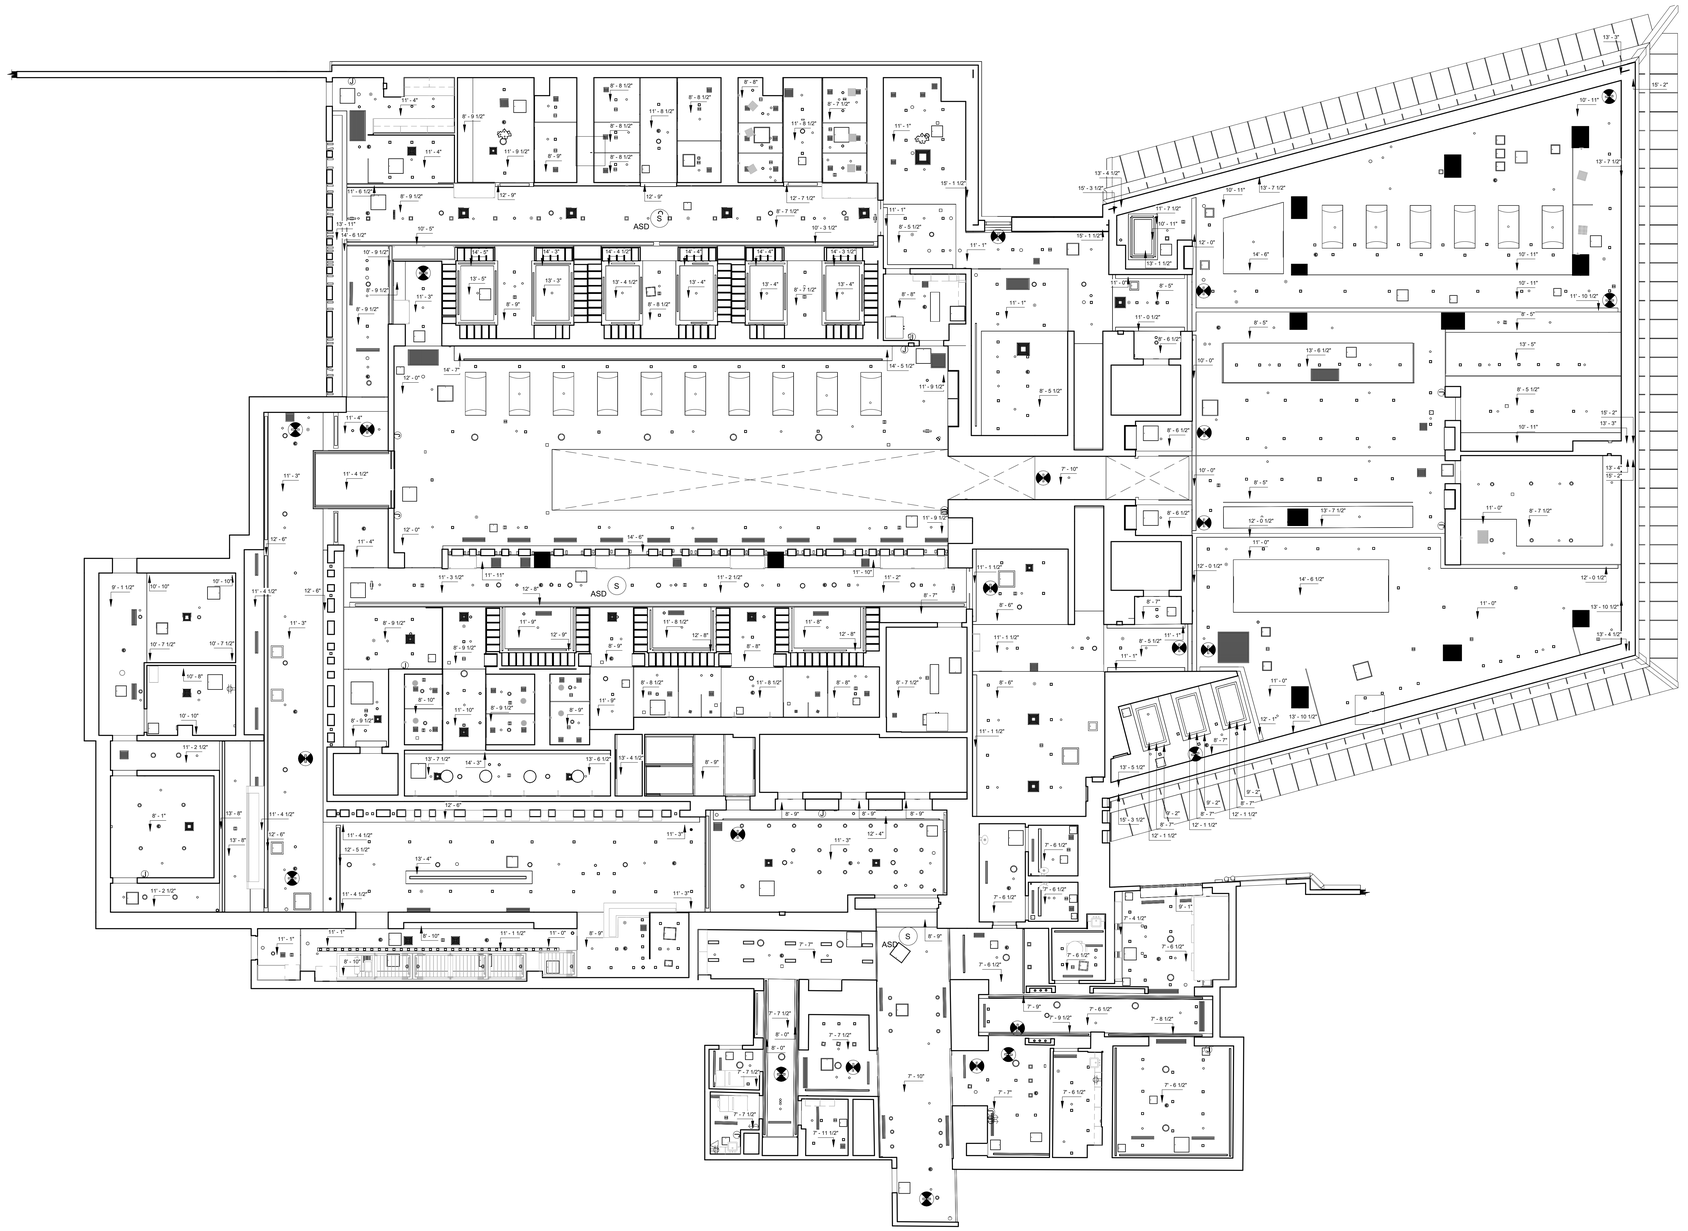

1 LEVEL 1 CEILING PLAN
1/8" = 1'-0"



1 LEVEL 2 CEILING PLAN
1/8" = 1'-0"

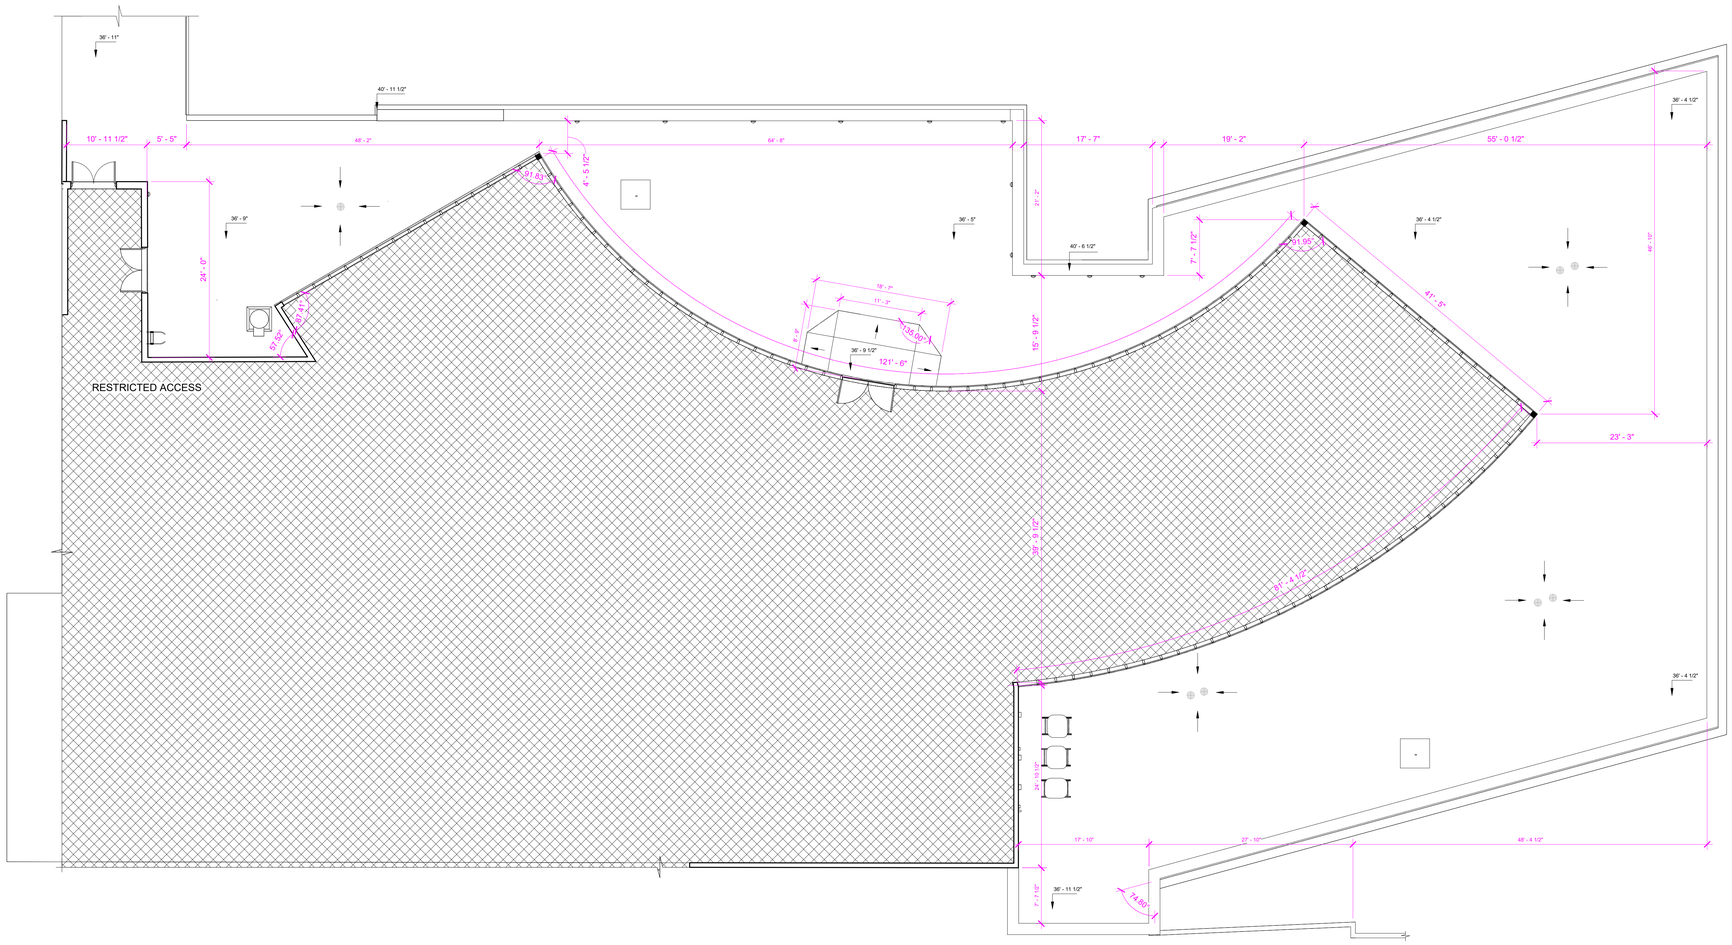

1 ROOF FLOOR PLAN
1/8" = 1'-0"