




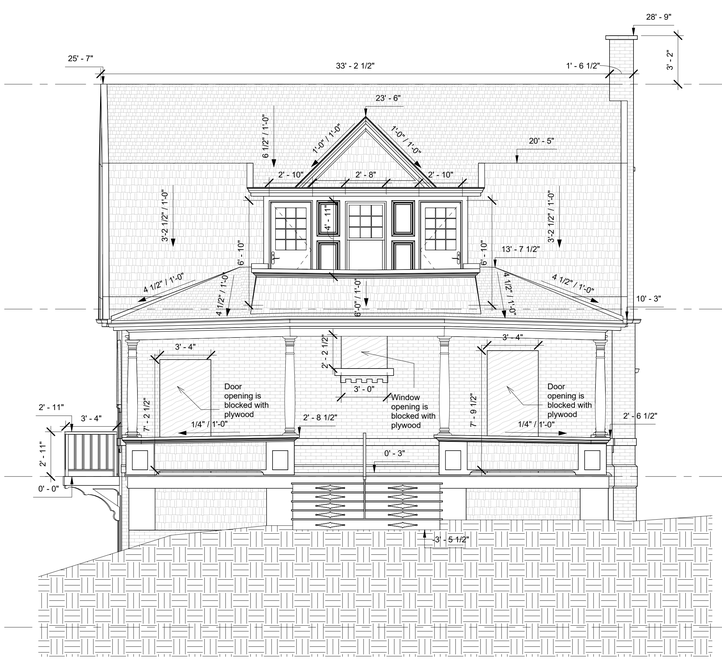

1 M - SOUTH ELEVATION
1/4" = 1'-0"

2 M - EAST ELEVATION
1/4" = 1'-0"

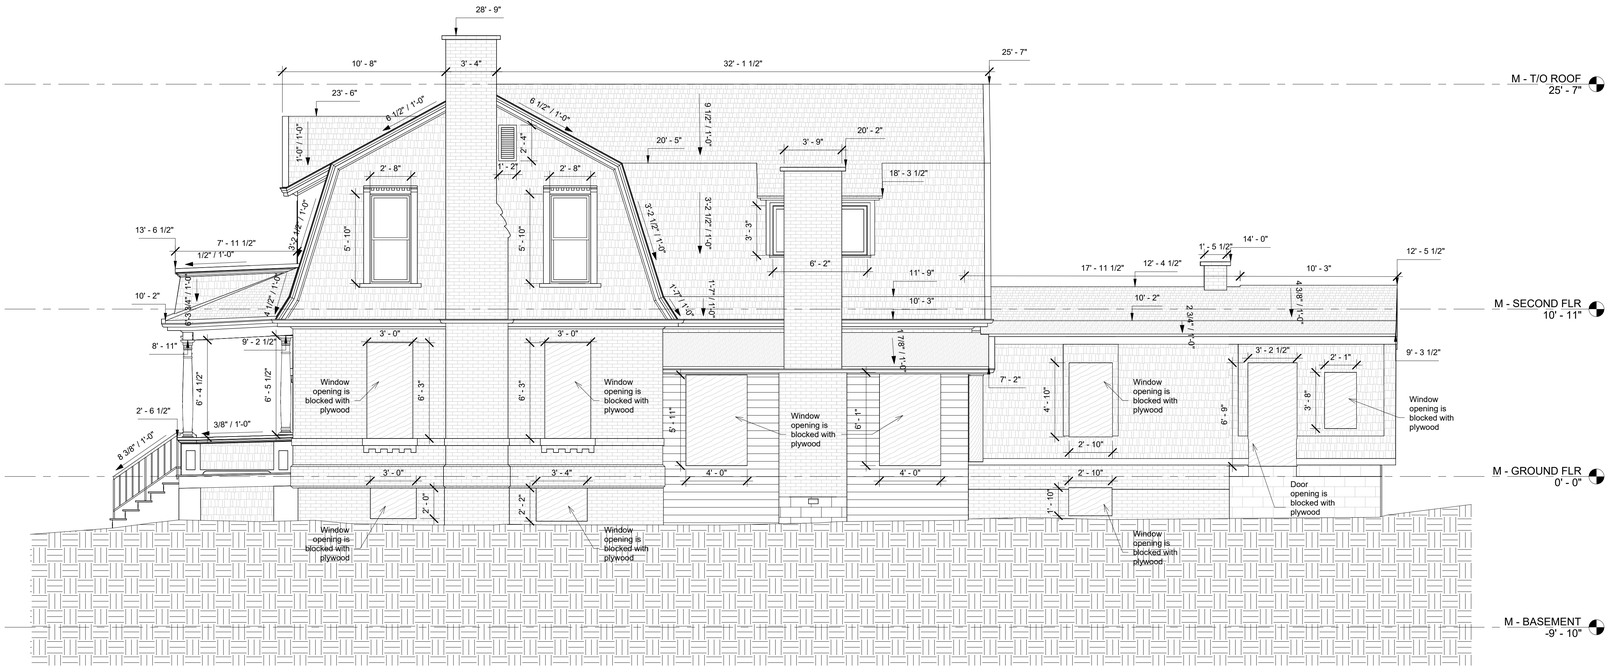

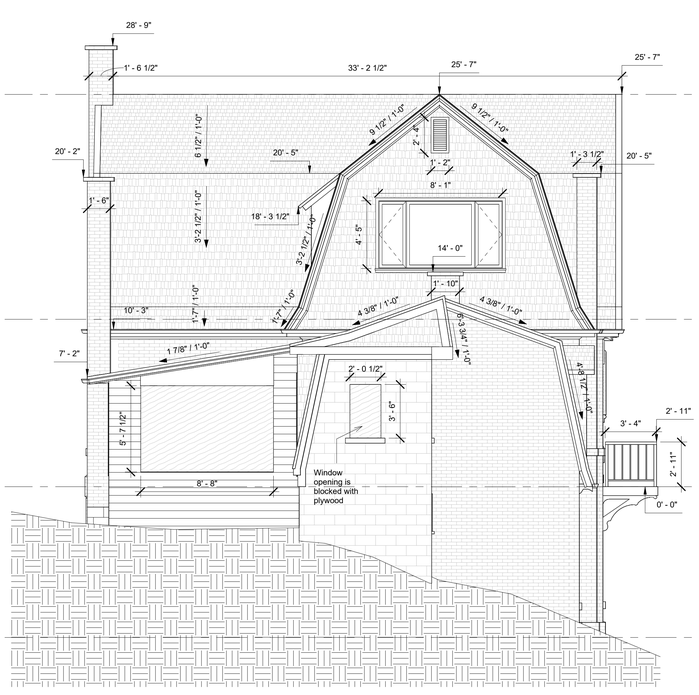


3 M - NORTH ELEVATION
1/4" = 1'-0"


4 M - WEST ELEVATION
1/4" = 1'-0"



1 M - SOUTH ELEVATION (C+S)
1/4" = 1'-0"

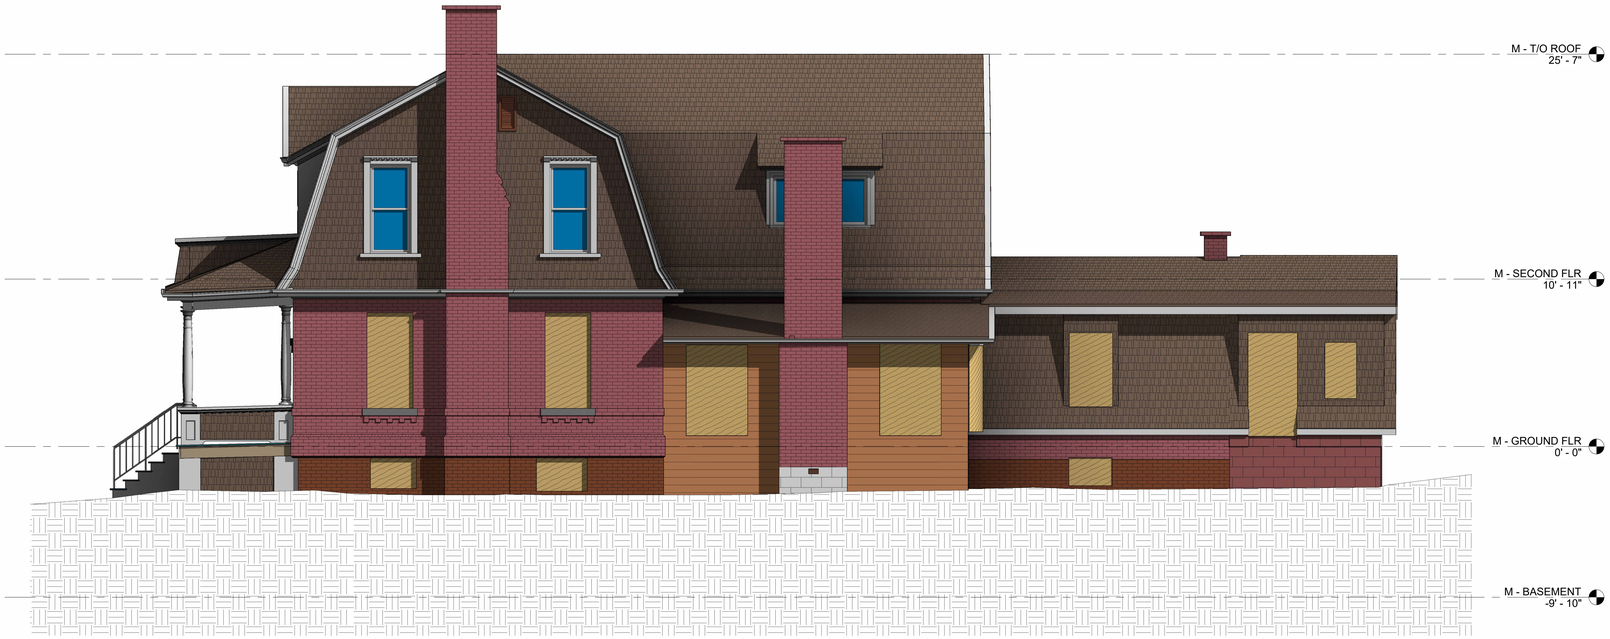

2 M - EAST ELEVATION (C+S)
1/4" = 1'-0"

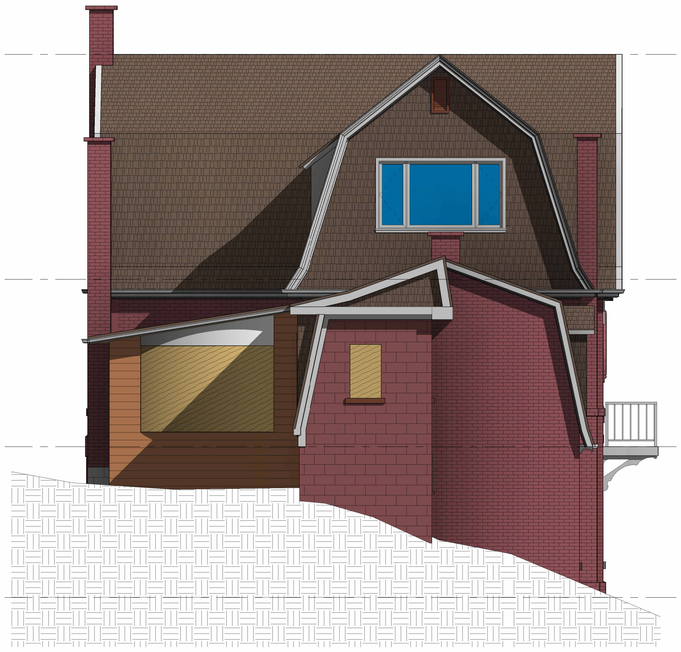

3 M - NORTH ELEVATION (C+S)
1/4" = 1'-0"



4 M - WEST ELEVATION (C+S)
1/4" = 1'-0"