


0 Plan général  
ÉCHELLE 1:100

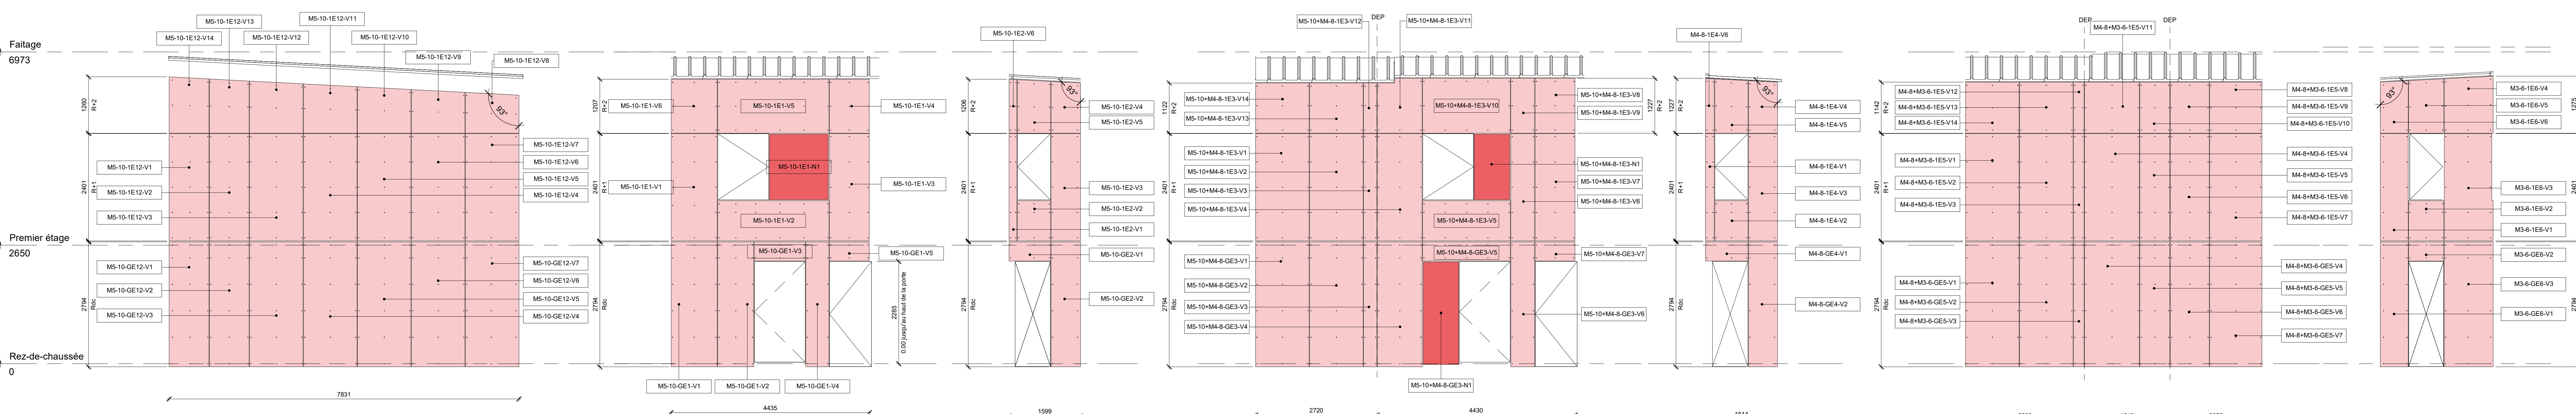

1 Façade A ÉCHELLE 1:50  
2 Façade B ÉCHELLE 1:50  
3 Façade C ÉCHELLE 1:50  
4 Façade D ÉCHELLE 1:50  
5 Façade E ÉCHELLE 1:50  
6 Façade F ÉCHELLE 1:50  
7 Façade G ÉCHELLE 1:50

M5-10-GE12					M5-10-GE2					M5-10+M4-8-GE3					M4-8-GE4					M4-8+M3-6-GE5					M3-6-GE6				
ID de bardage	Type de bardage	Longueur (mm)	Hauteur (mm)	Aire (m²)	ID de bardage	Type de bardage	Longueur (mm)	Hauteur (mm)	Aire (m²)	ID de bardage	Type de bardage	Longueur (mm)	Hauteur (mm)	Aire (m²)	ID de bardage	Type de bardage	Longueur (mm)	Hauteur (mm)	Aire (m²)	ID de bardage	Type de bardage	Longueur (mm)	Hauteur (mm)	Aire (m²)	ID de bardage	Type de bardage	Longueur (mm)	Hauteur (mm)	Aire (m²)
M5-10-GE12-V1	Vetisol	893	2794	2.495	M5-10-GE2-V1	Vetisol	931	427	0.397	M5-10+M4-8-GE3-V1	Vetisol	1200	2794	3.352	M4-8-GE4-V1	Vetisol	955	427	0.407	M4-8+M3-6-GE5-V1	Vetisol	1200	2794	3.352	M3-6-GE6-V1	Vetisol	625	2794	1.744
M5-10-GE12-V2	Vetisol	889	2794	2.484	M5-10-GE2-V2	Vetisol	660	2794	1.842	M5-10+M4-8-GE3-V2	Vetisol	1200	2794	3.352	M4-8-GE4-V2	Vetisol	651	2794	1.818	M4-8+M3-6-GE5-V2	Vetisol	1200	2794	3.352	M3-6-GE6-V2	Vetisol	791	427	0.337
M5-10-GE12-V3	Vetisol	1200	2794	3.352	M5-10-GE2-V3	Vetisol	660	2401	1.583	M5-10+M4-8-GE3-V3	Vetisol	300	2794	0.839	M4-8-GE4-V3	Vetisol	651	2401	1.562	M4-8+M3-6-GE5-V3	Vetisol	240	2794	0.669	M3-6-GE6-V3	Vetisol	1095	2794	3.058
M5-10-GE12-V4	Vetisol	1200	2794	3.352	M5-10-GE2-V4	Vetisol	660	1157	0.752	M5-10+M4-8-GE3-V4	Vetisol	1005	2794	2.808	M4-8-GE4-V4	Vetisol	651	1176	0.754	M4-8+M3-6-GE5-V4	Vetisol	1229	2794	3.434	M3-6-GE6-V4	Vetisol	1095	2401	2.583
M5-10-GE12-V5	Vetisol	1200	2794	3.352	M5-10-GE2-V5	Vetisol	748	1197	0.880	M5-10+M4-8-GE3-V5	Vetisol	1968	427	0.840	M4-8-GE4-V5	Vetisol	748	1216	0.895	M4-8+M3-6-GE5-V5	Vetisol	674	2794	1.882	M3-6-GE6-V5	Vetisol	1095	1275	1.364
M5-10-GE12-V6	Vetisol	1200	2794	3.352	M5-10-GE2-V6	Vetisol	175	1206	0.210	M5-10+M4-8-GE3-V6	Vetisol	535	2794	1.494	M4-8-GE4-V6	Vetisol	199	1227	0.243	M4-8+M3-6-GE5-V6	Vetisol	874	2794	2.442	M3-6-GE6-V6	Vetisol	791	1217	0.946
M5-10-GE12-V7	Vetisol	1200	2794	3.352	M5-10-GE2-V7	Vetisol	748	899	0.672	M5-10+M4-8-GE3-V7	Vetisol	894	427	0.381	M4-8-GE4-V7	Vetisol	651	1176	0.754	M4-8+M3-6-GE5-V7	Vetisol	1170	2794	3.268	M3-6-GE6-V7	Vetisol	625	1175	0.723
M5-10-GE12-N1	Neolife	1323	1466	1.940	M5-10-GE2-N1	Neolife	798	2291	1.828	M5-10+M4-8-GE3-N1	Neolife	798	2291	1.828	M4-8-GE4-N1	Neolife	798	2291	1.828	M4-8+M3-6-GE5-N1	Neolife	798	2291	1.828	M3-6-GE6-N1	Neolife	798	2291	1.828

