




0 Plan général
ÉCHELLE 1:100

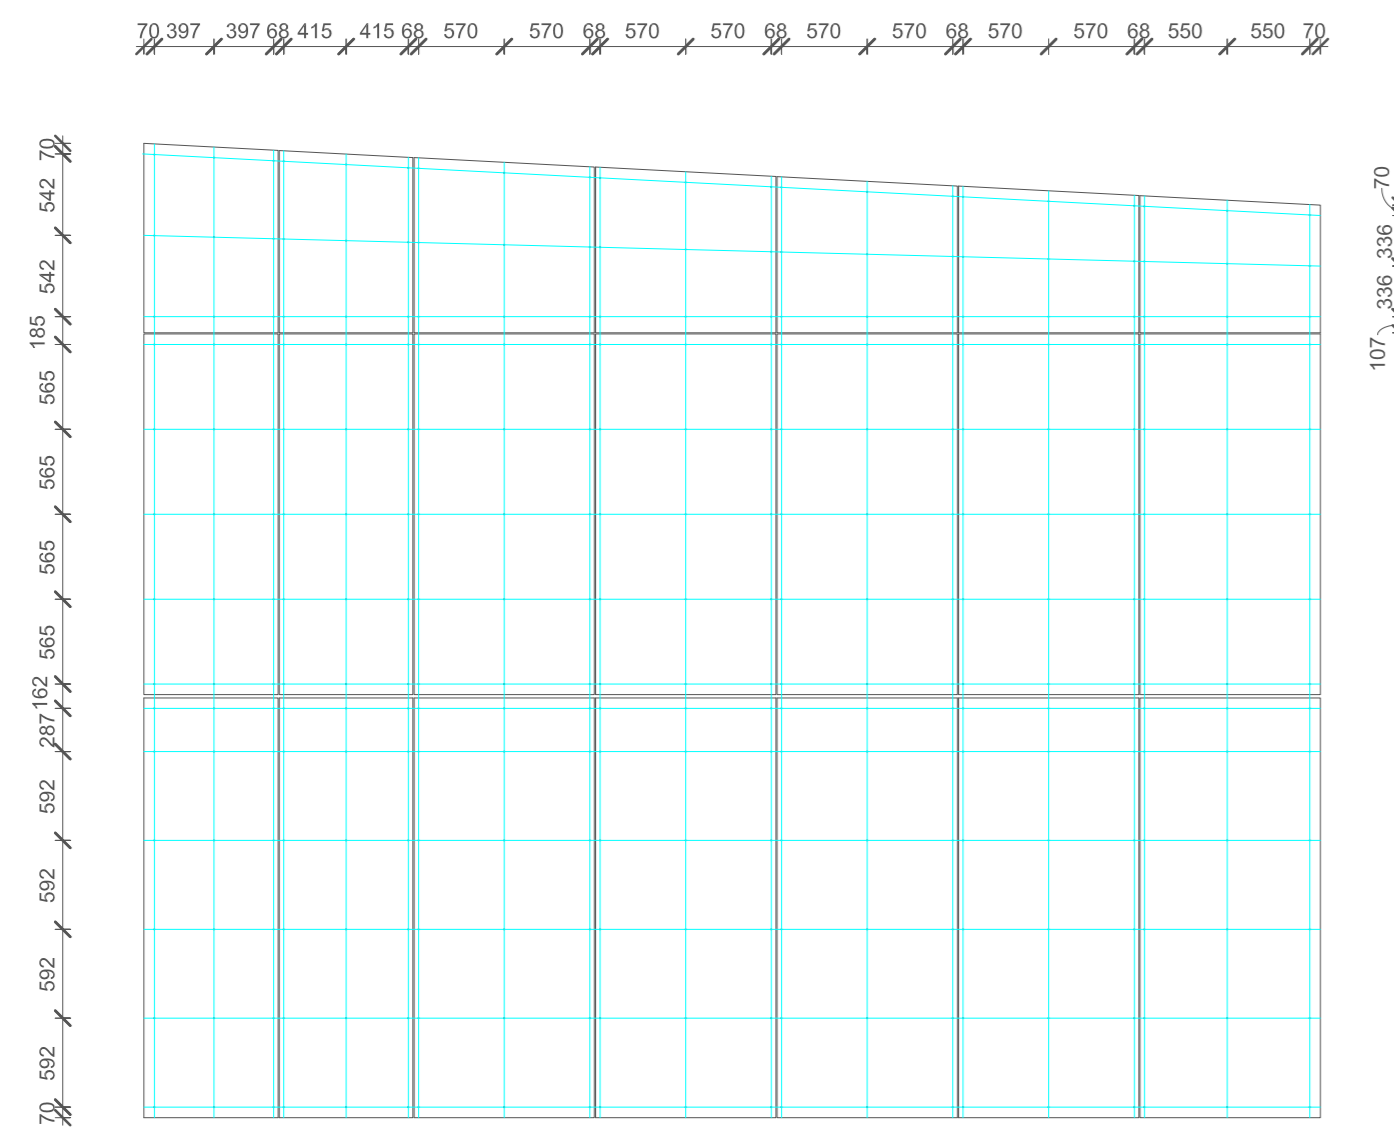


1 Façade A
ÉCHELLE 1:50

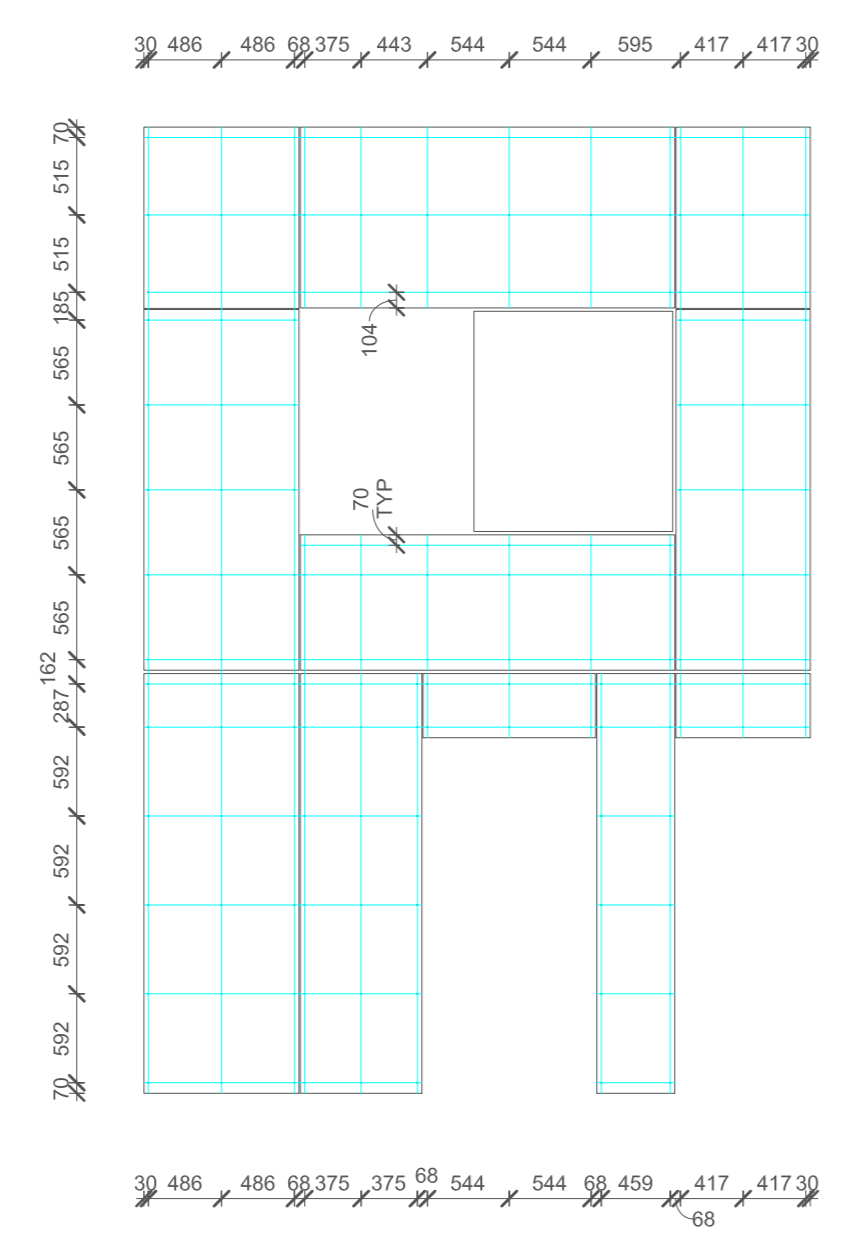

2 Façade B
ÉCHELLE 1:50

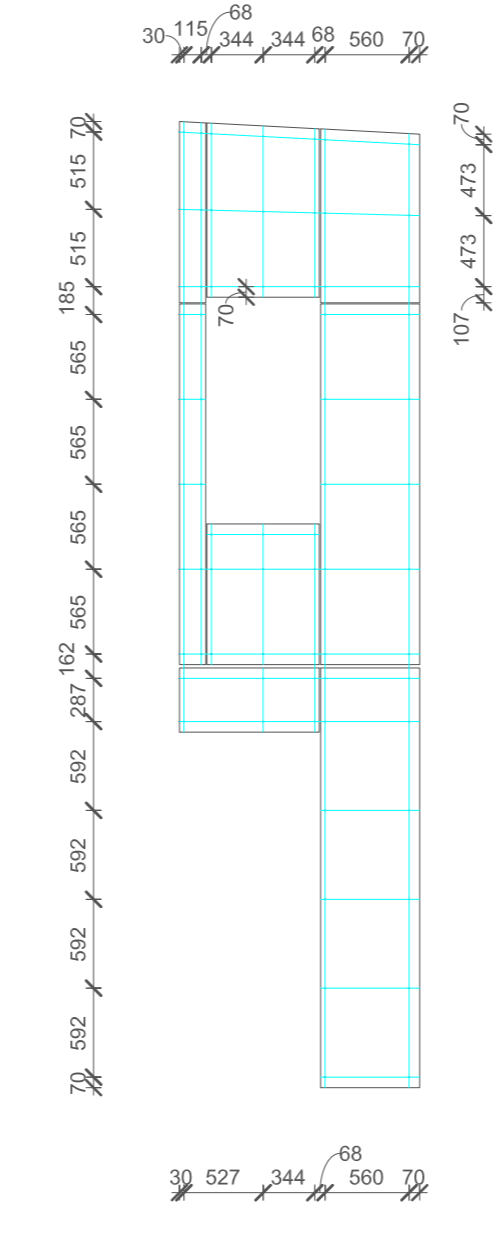

3 Façade C
ÉCHELLE 1:50

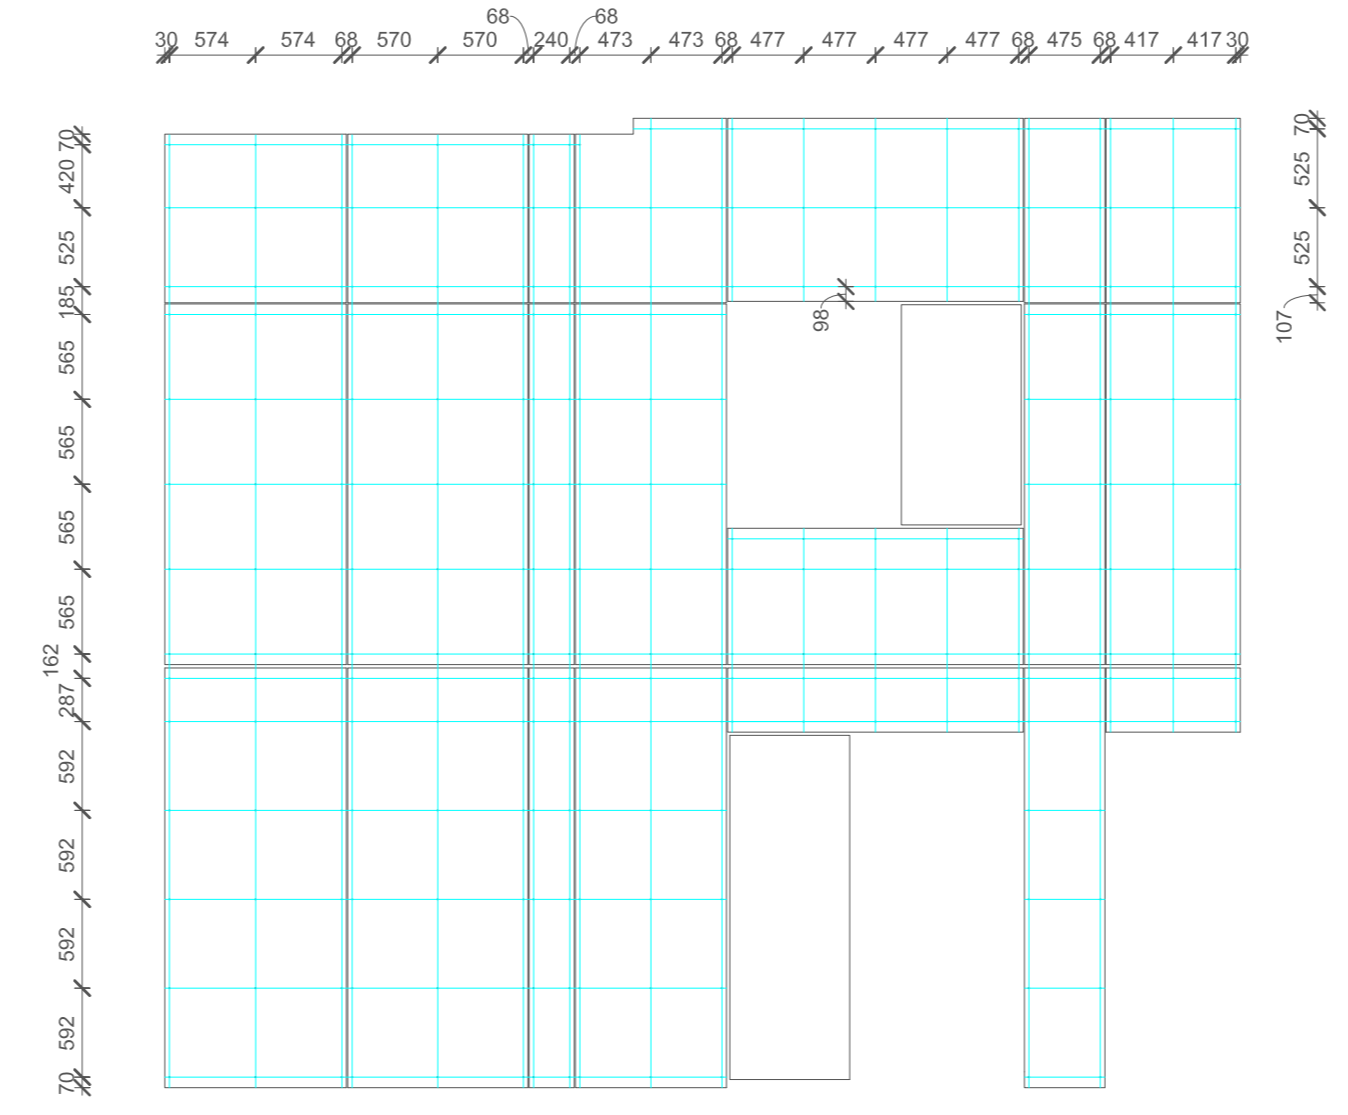

4 Façade D
ÉCHELLE 1:50

